

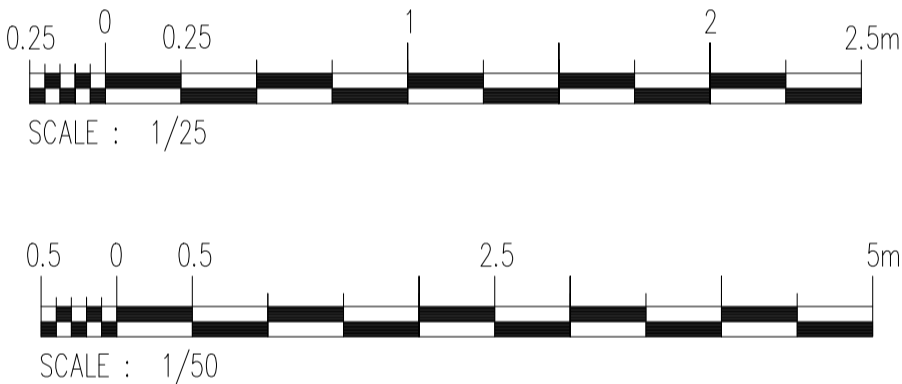


B-B
FÁZE OPRAVY - DOČASNÉ STŘEDOVÉ ZAJIŠTĚNÍ STÁVAJÍCÍCH INŽ. SÍTÍ PO DOBU OPRAVY NOSNÉ KONSTRUKCE, PŘÍČNÝ ŘEZ OBJEKTEM
1:25

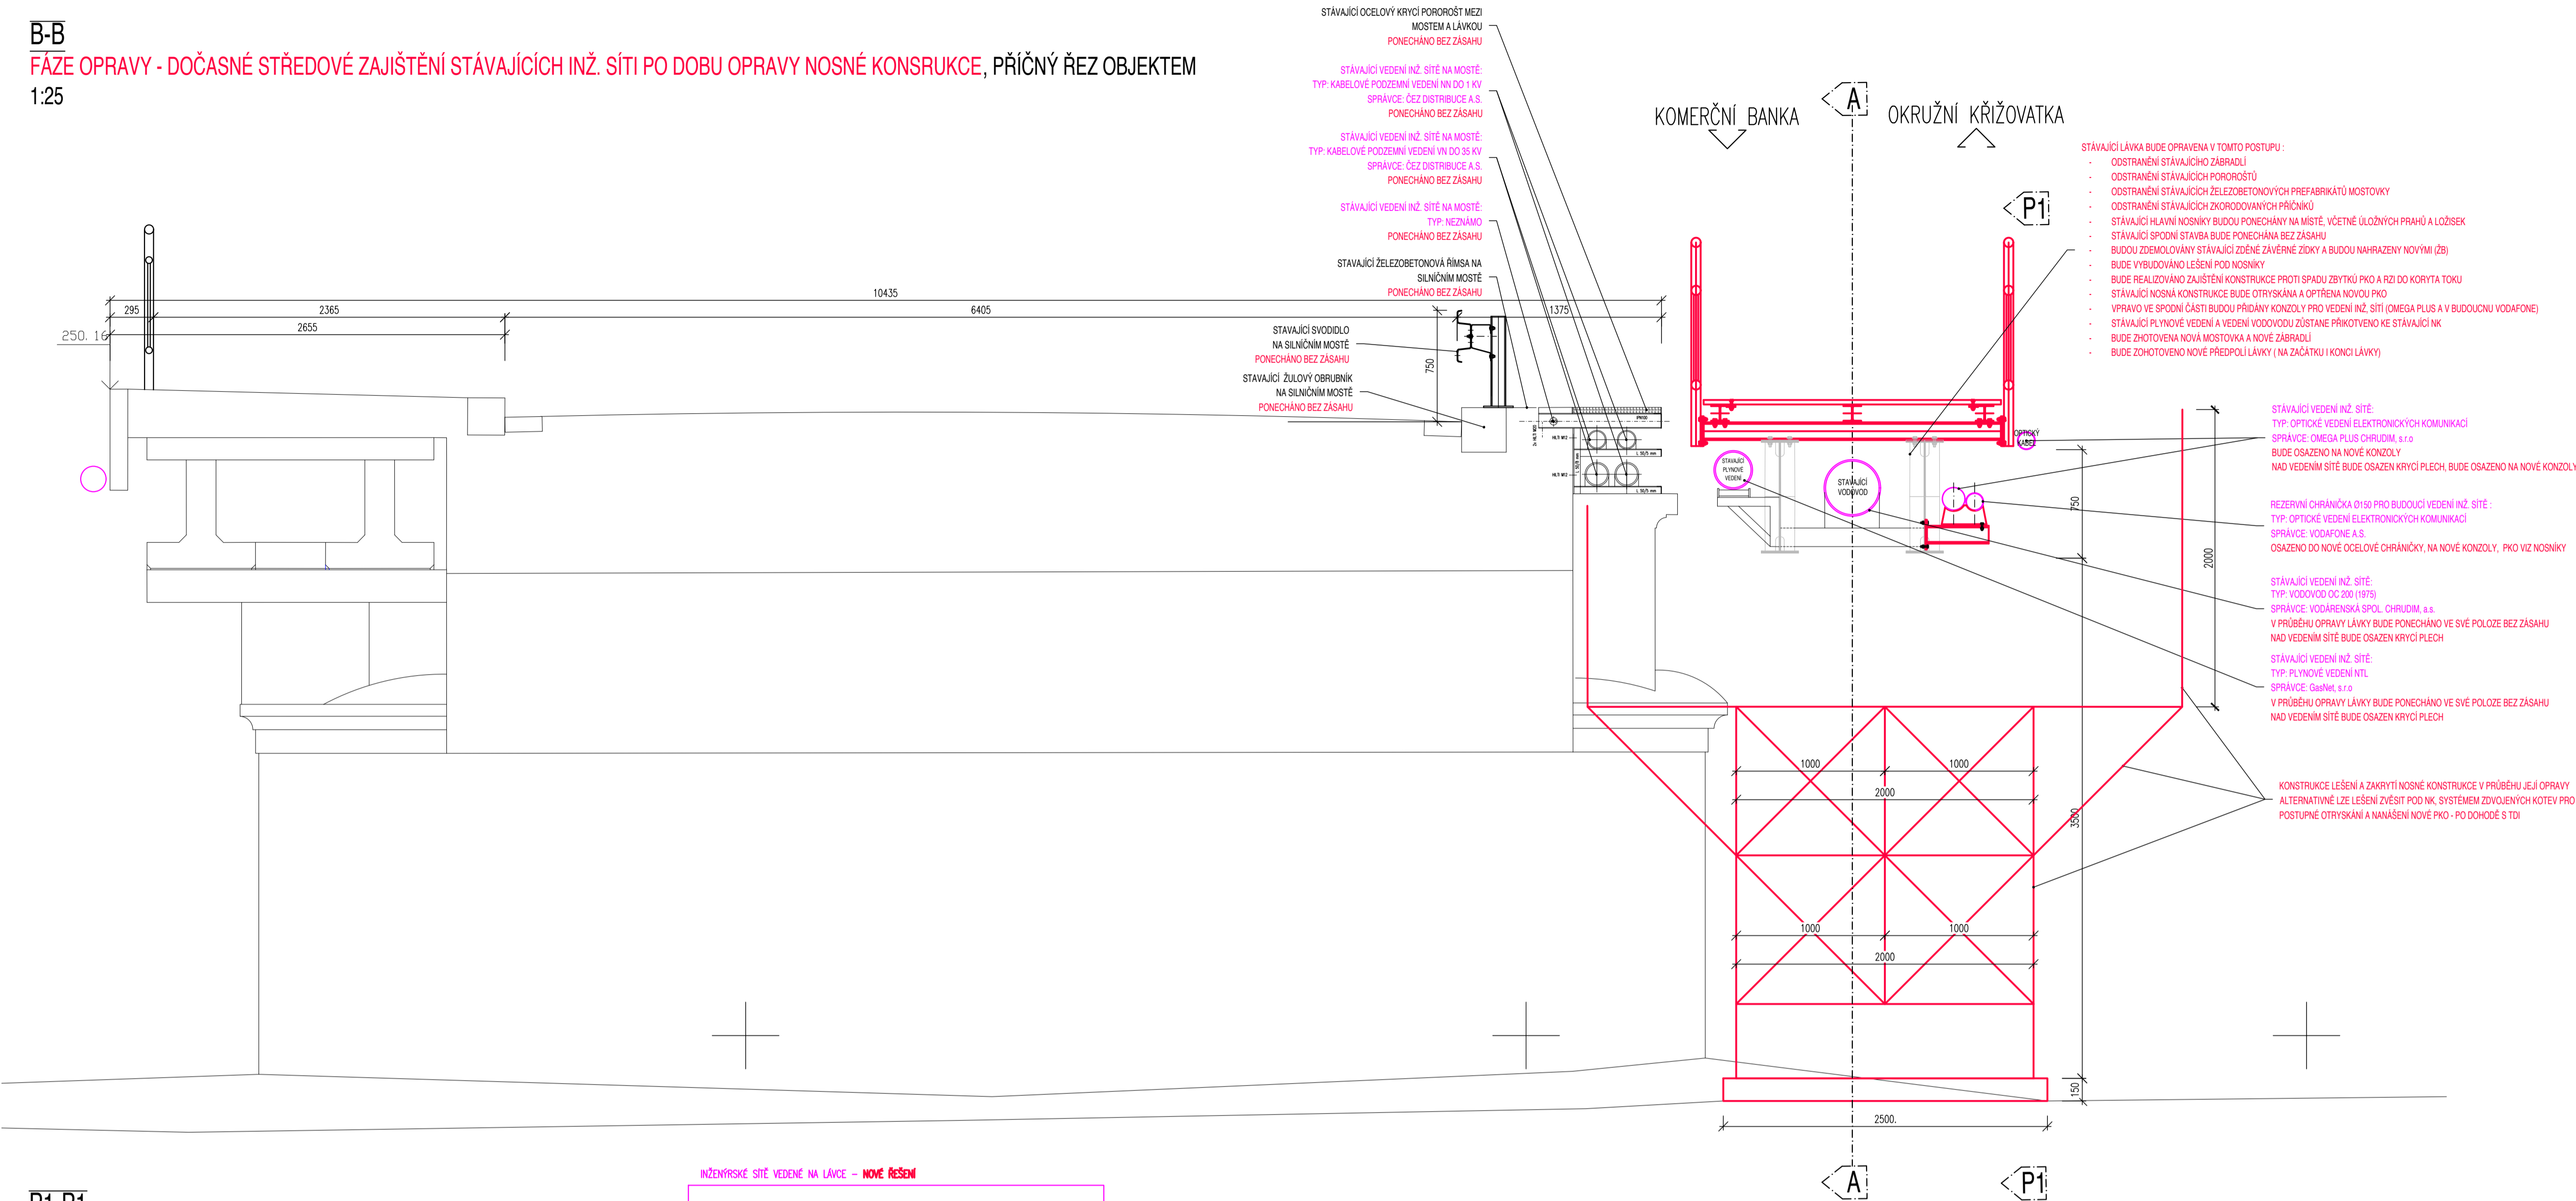

P1-P1
FÁZE OPRAVY, POHLED NA OBJEKT ZPRAVA V PRŮBĚHU VÝSTAVBY
1:50


KOMERČNÍ BANKA

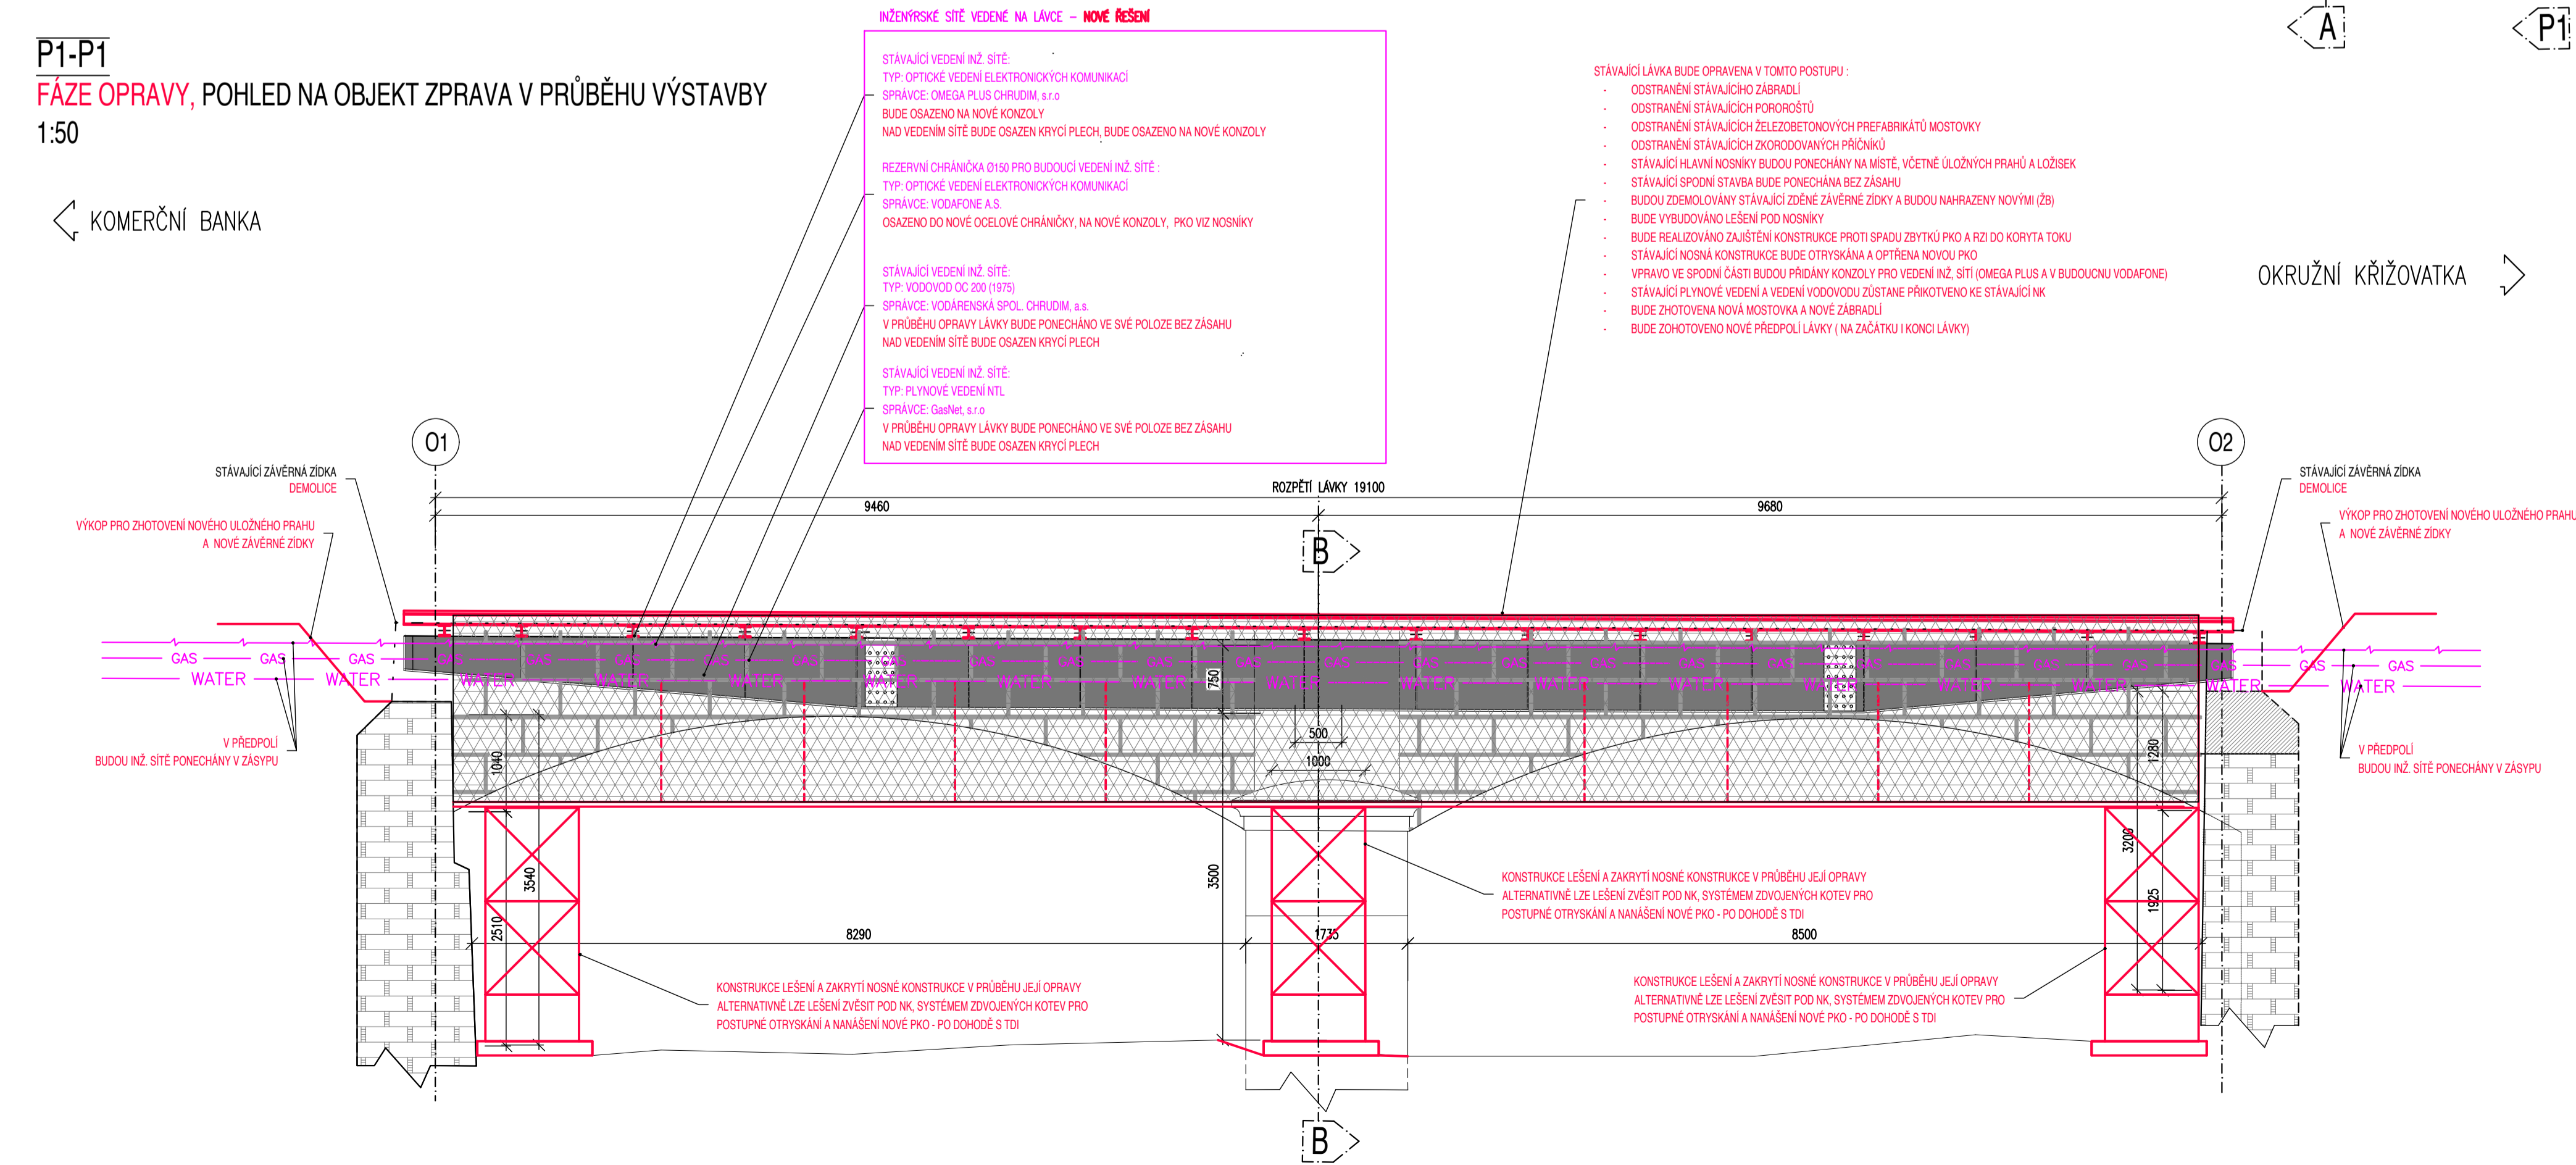

STUPEŇ PD:
PROJEKTOVÁ DOKUMENTACE ÚDRŽBOVACÍCH PRACÍ

OBJEDNATEL: **Město Chrudim**
Resselovo náměstí 77, 53701 Chrudim

Souřadnicový systém: S-JTSK
Výškový systém: BpV

Generální projektant RDS:		MOSTAŘSKÁ S.R.O. tel.: 777 622 521, e-mail: dobrovolny@mostarska.cz		
Kreslil:	Kolektiv			
Zpracoval:	Kolektiv			
NÁZEV STAVBY:				Číslo parní:
PD opravy mostního objektu - lávky L-07 v ul. Široká				
Objekt:				Čís. zak.:
SO 201 - Lávka L-07				05/2025
				Formát:
				3*2A4
Technická kontrola:		Zodp. projektant:	Hlavní projektant :	Měřítko:
Ing. Jan Dobrovolný		Ing. Jan Dobrovolný	Ing. Jan Dobrovolný	1:5, 1:10, 1:25
				Stupeň:
				DSP
Obsah:				výškový systém BpV
ZAJIŠTĚNÍ INŽ. SÍTÍ PO DOBU OPRAVY				Číslo přílohy:
				D.8