



STÁVAJÍCÍ STAV:

POHLED ZE ZAHRADY

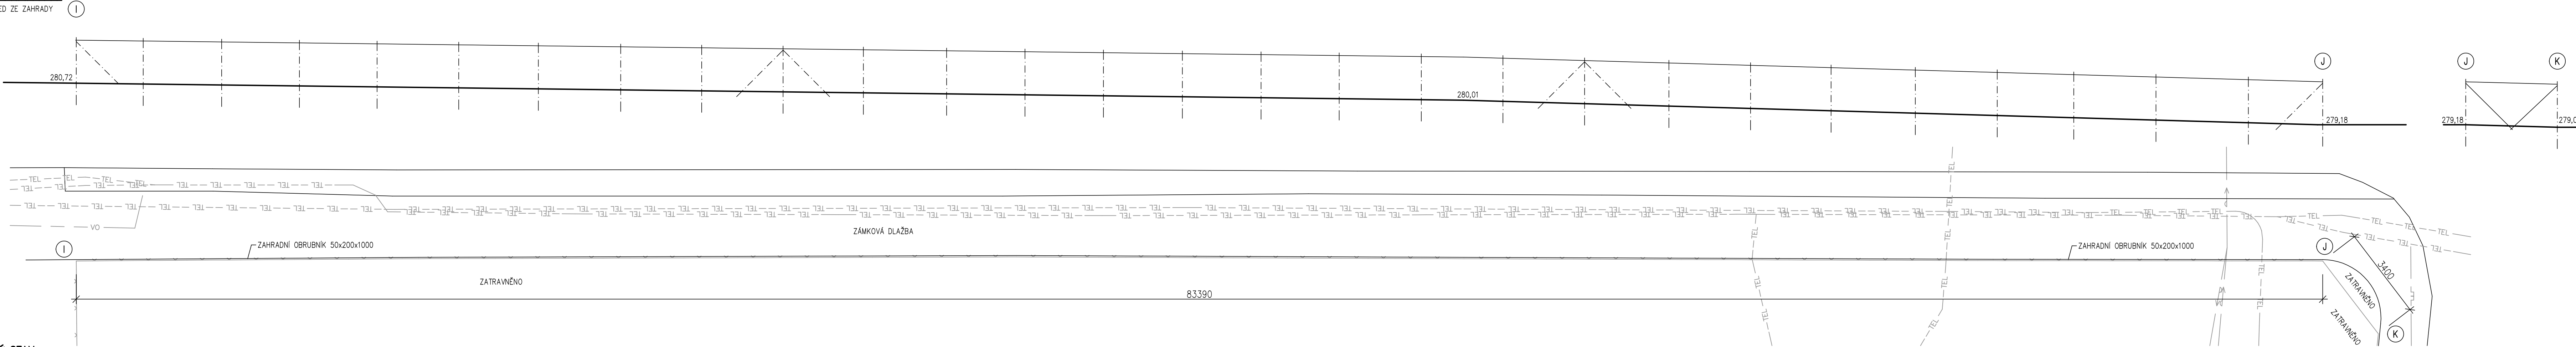

NOVÝ STAV:

POHLED ZE ZAHRADY

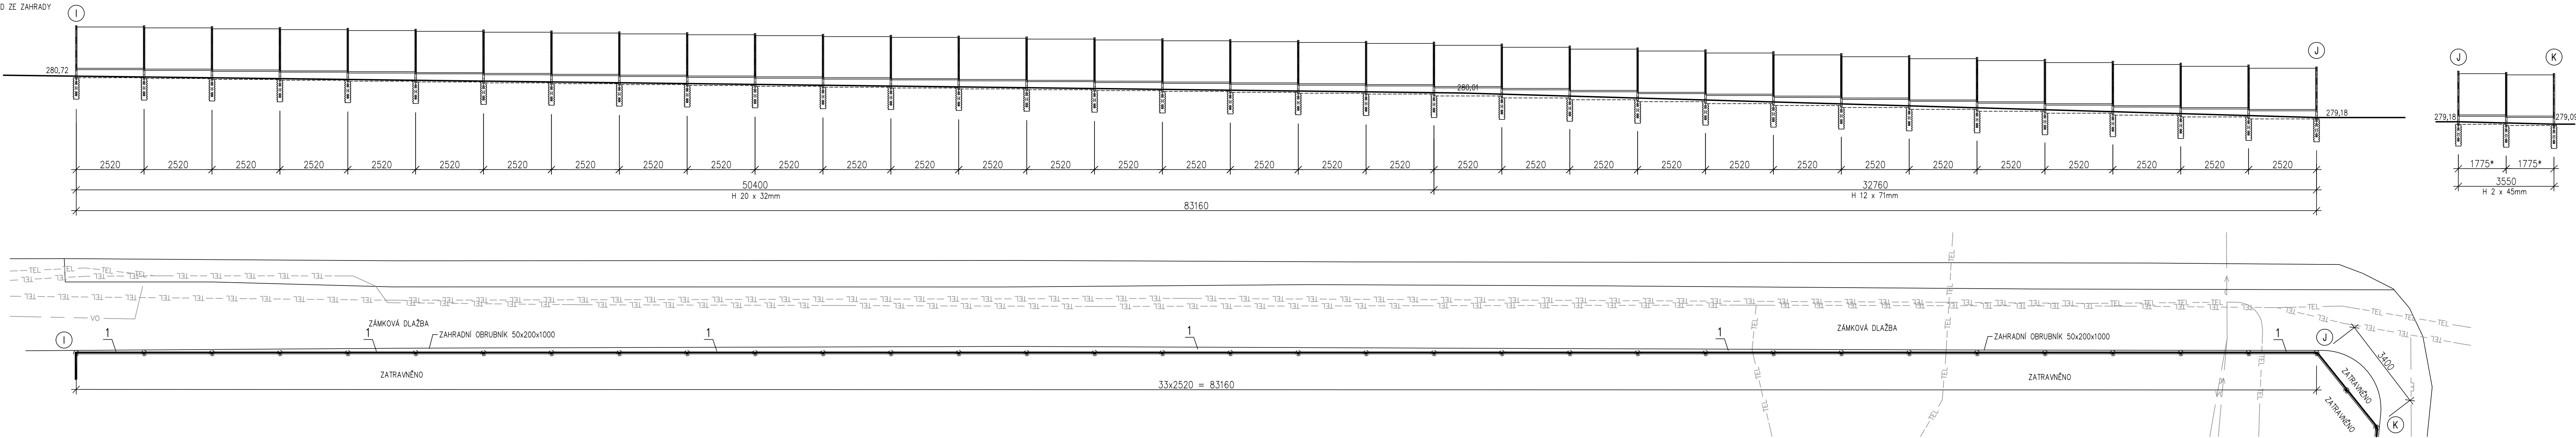

POZNÁMKY:

- ORIENTAČNÍ POLOHA HRANICE POZEMKU
- OSOVOU VZDÁLENOST SLOUPKŮ PROVÉST DLE DOPORUČENÍ VÝROBCE SYSTÉMU
- BETON ZÁKLADOVÝCH PATEK C16/20 CX2
- PATKY V MÍSTĚ PŮVODNÍCH SLOUPKŮ PROVÉST DO PŮVODNÍ VÝŠTĚNĚ JAMKY (PRŮMĚR cca 400mm)
- JAMKY PRO NOVÉ SLOUPKY PROVEDENY MOTOROVÝM RUČNÍM JAMKOVÁČEM ø200mm
- HLoubKA JAMEK min. 800mm. VRCH PARKY 50–150mm POD ÚROVNÍ TERÉNU
- PODHRABOVÉ DESKY OSADIT SPODNÍM ÚCEM V NEUVYŠŠÍM MÍSTĚ 50mm POD ÚROVEŇ STÁVAJÍCÍHO TERÉNU
- DÉLKU KRAJNÍHO POLE UPRAVIT DLE SKUTEČNOSTI
- ROHOVÉ DRŽÁKY PODHRABOVÝCH DESEK NUTNO UPRAVIT DLE ÚHLU OPLOČENÍ
- PO PROVEDENÍ OPLOČENÍ UVÉST PŘÍLEHLÉ POZEMKY DO PVODNÍHO STAVU
- PLOCHU V PÁSU cca 2m NA OBE STRANY VYČISTIT A PODĚL PODHRABOVÝCH DESEK DOSYPAT ZEMINU
- PLOCHU OSÝT TRAVNÍM SEMENEM A UVALCOVAT ZAHRADNÍM VÁLCEM

POZNÁMKY NOVÝ STAV:

- MEZERU MEZI STÁVAJÍCÍM ZAHRADNÍM OBRUBNÍKEM CHODNIKU A PODHRABOVOU DESKOU VYPLNIT BETONEM C20/25 XC2
- TLOUŠŤKA BETONU cca 100mm, ŠÍŘKA VYPLNĚNÉ MEZERY cca 150mm
- BETON DILATAČNĚ DĚLIT V MÍSTĚ SLOUPKŮ

Výškový systém místní

PROJEKTANT Ing. Josef DVOŘÁK	VYPRACOVAL	KONTROLOVAL	Ing. Josef Dvořák Městský park 274 537 01 CHRUDIM tel. 776 292 381 www.projektant-chrudim.cz	
INVESTOR: Město Chrudim, Resselovo náměstí 77, 537 16 Chrudim IČO: 00270211			FORMÁT	10 A4
MÍSTO STAVBY: MŠ Strojářů 846, Chrudim 537 01			DATUM	12.2025
MŠ Strojářů, Chrudim Výměna oplocení			ÚČEL	DPS
			MĚŘÍTKO	1:100
			Č.ZAKÁZKY	1517/12/2025
			ZMĚNA č.	
D – Dokumentace objektu D.1.1 – Stavebně architektonická část			ČÍSLO KOPIE	
OPLOČENÍ DÍL I–J , J–K			ČÁST DOK. D.1.1	ČÍSLO VÝKRESU 108