POVRCH
KATASTR

ČÁSTEČNĚ ZPEVNĚNÁ LESNÍ CESTA
POHLED U MLADONOVIC

SKLONOVÉ POMĚRY
MĚŘÍTKA X / Y 1:1000 / 1:100
LEGENDA TYPŮ ČAR
TERÉN
NIVELETA

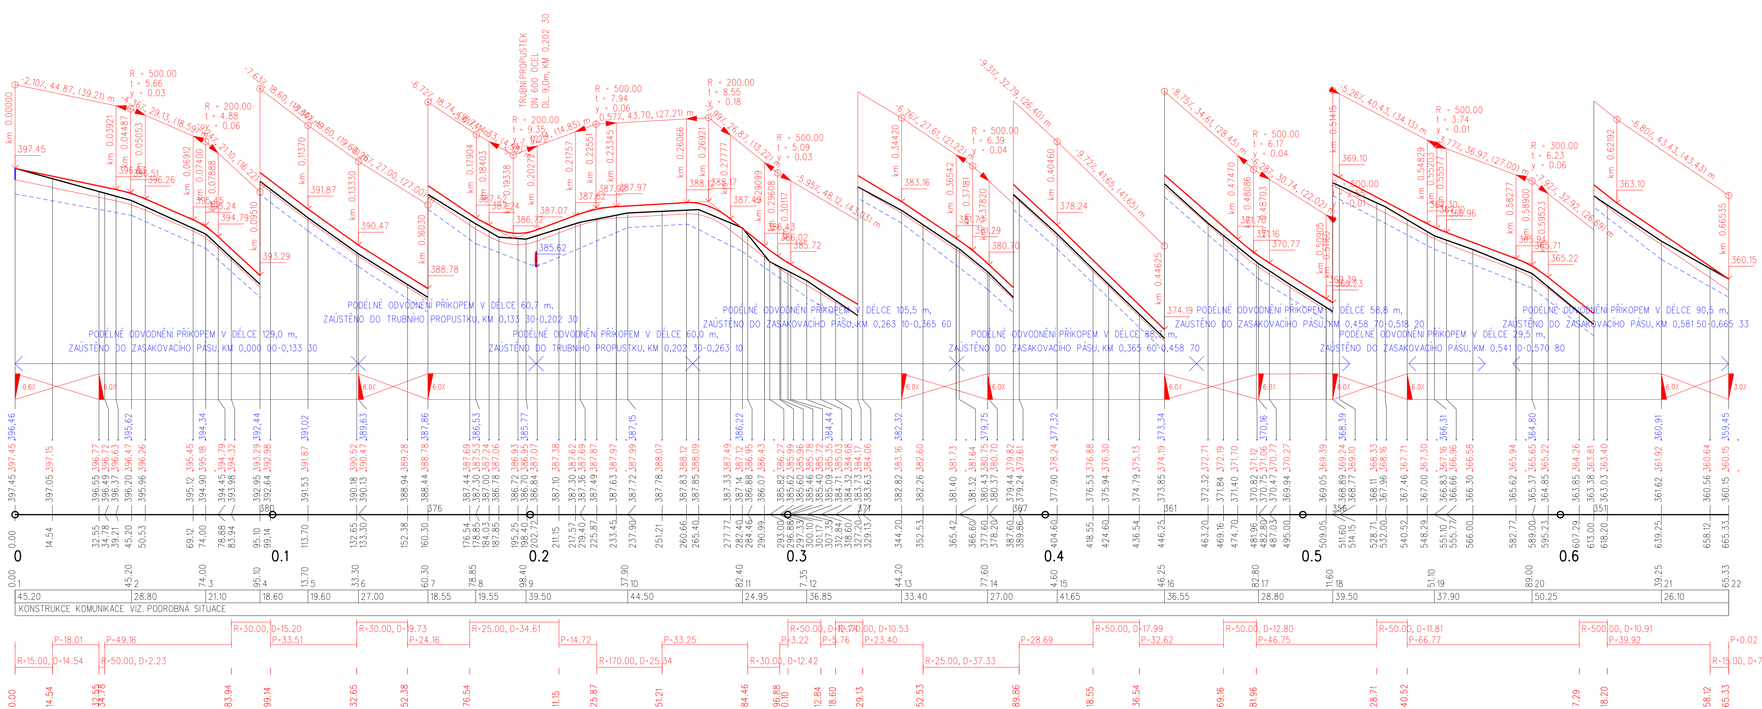

M 1:1000/100

PODÉLNÝ PROFIL PŘÍLOHA C.1.2.3.