


SITUACE ÚPRAV CHODNÍKU PODĚBRADOVA

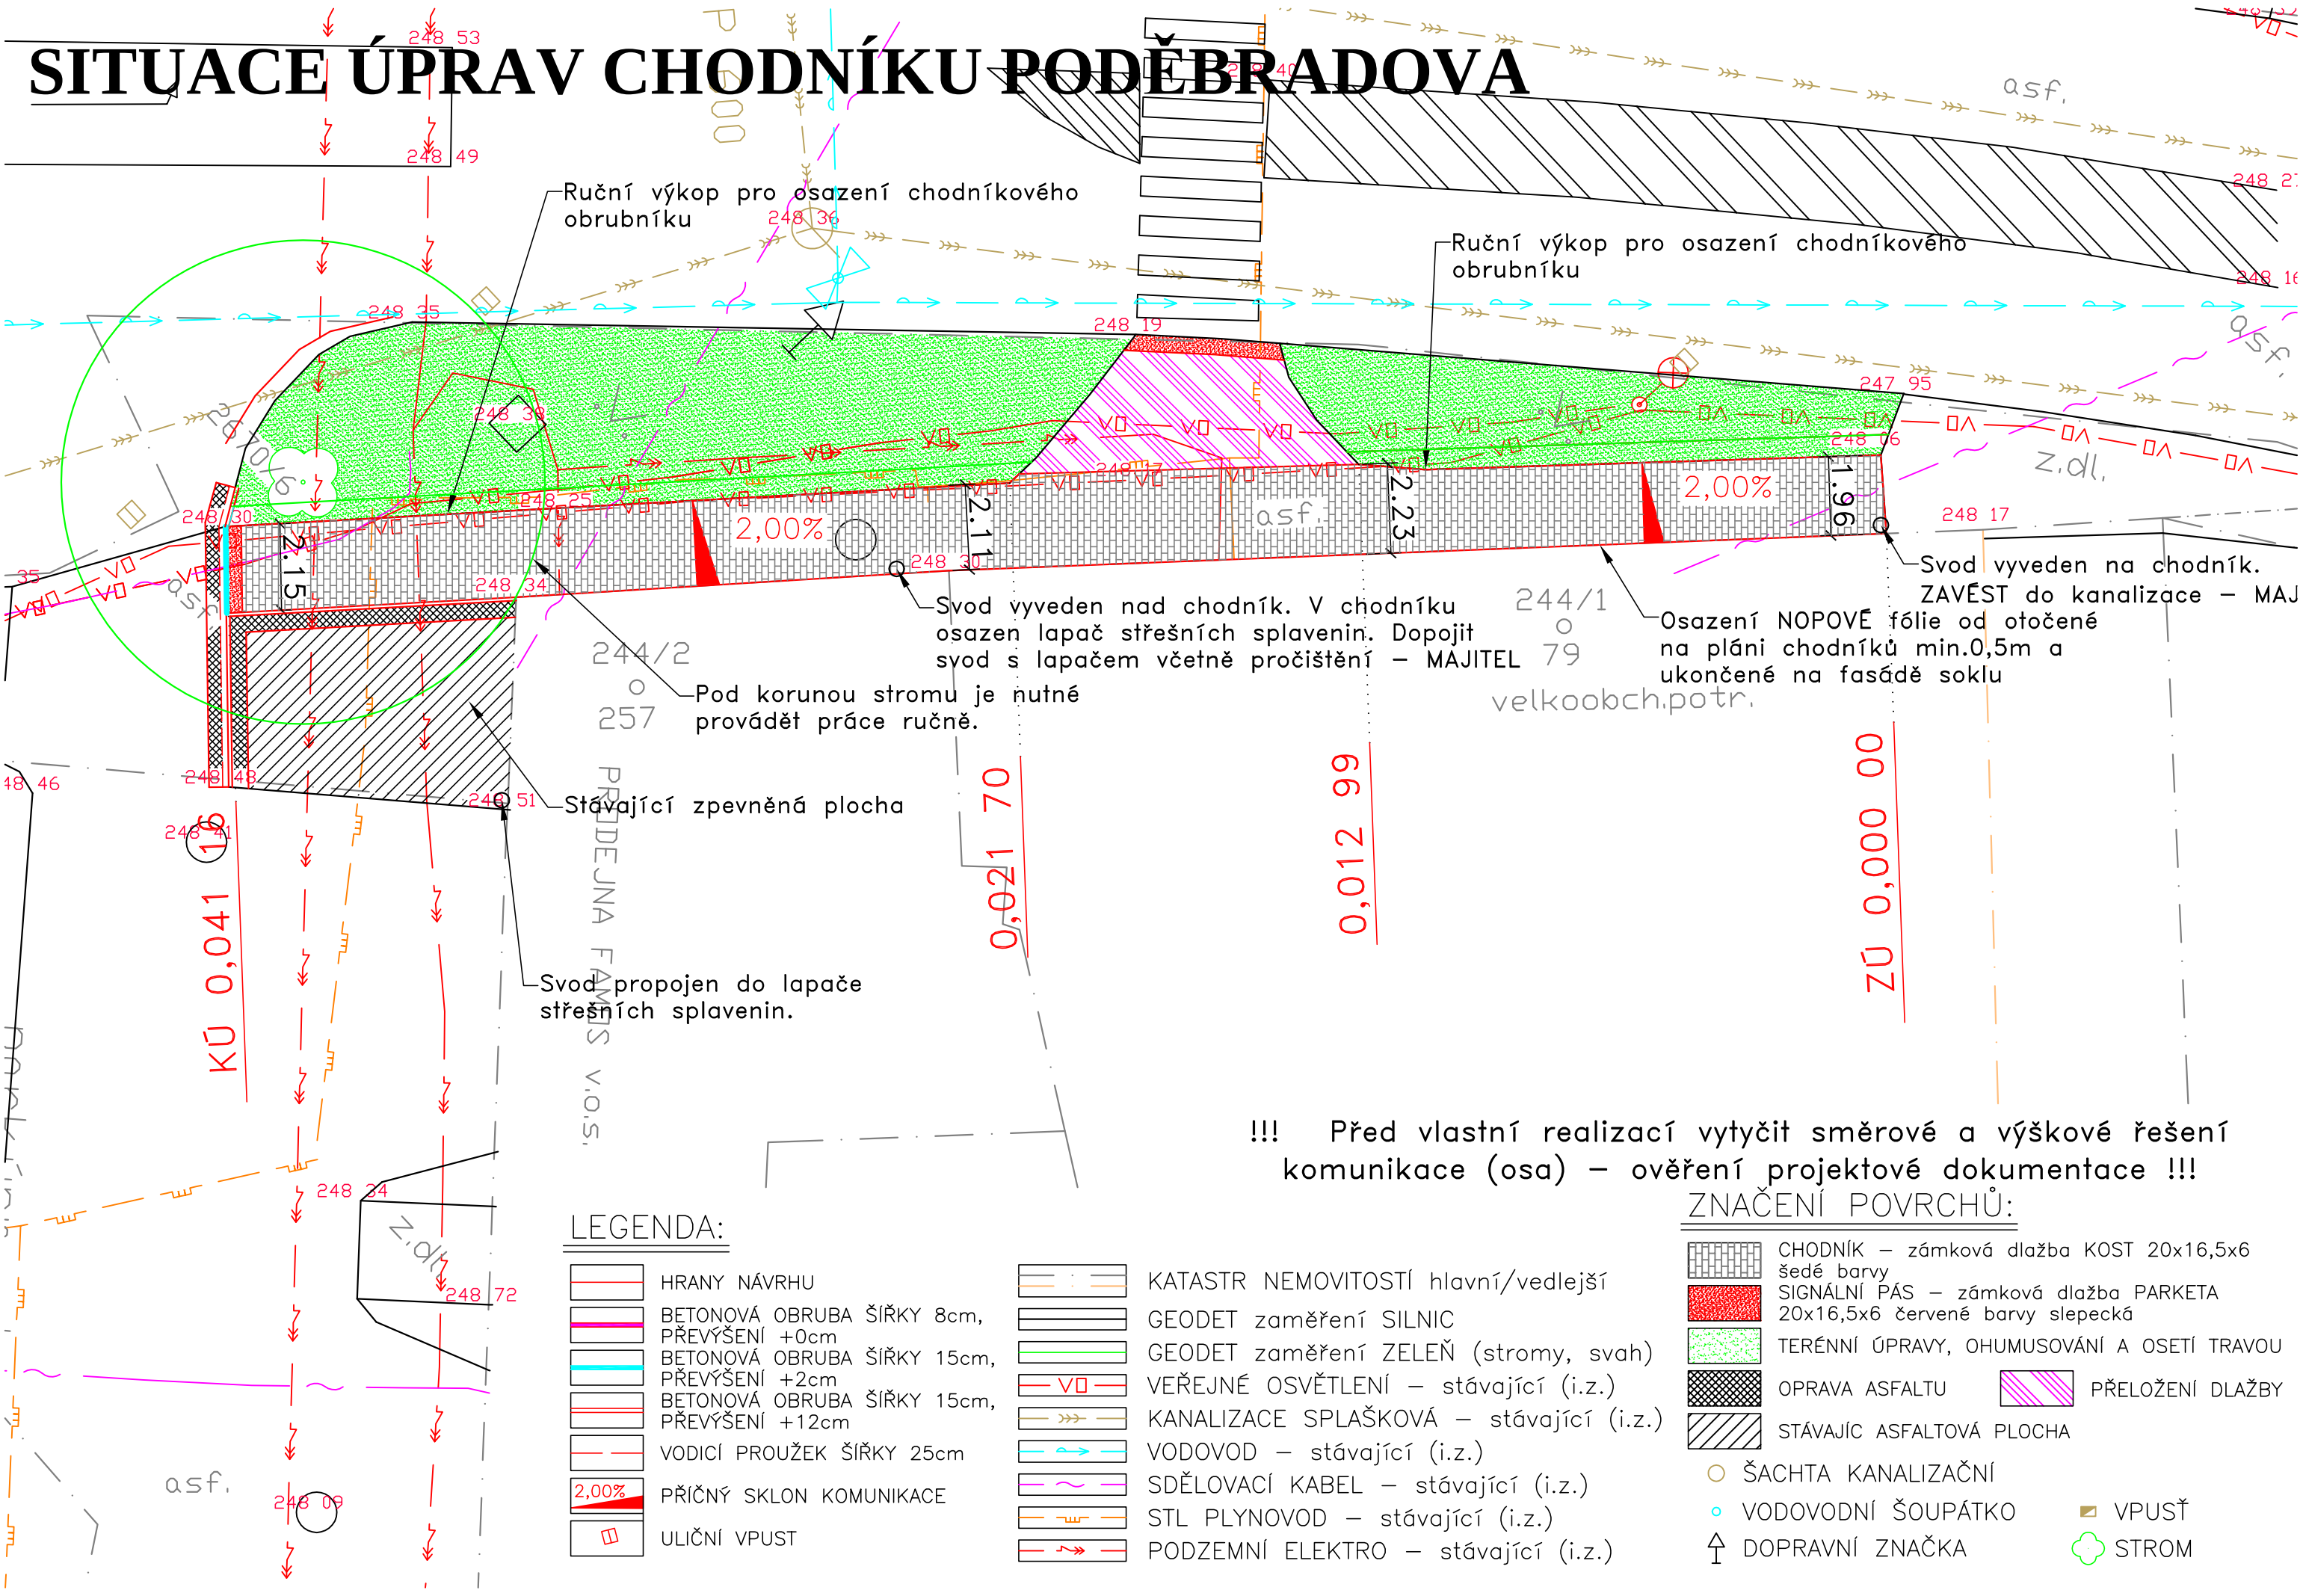

!!! Před vlastní realizací vytyčit směrové a výškové řešení komunikace (osa) – ověření projektové dokumentace !!!

ZNAČENÍ POVRCHŮ:

LEGENDA:

	HRANY NÁVRHU
	BETONOVÁ OBRUBA ŠÍŘKY 8cm, PŘEVÝŠENÍ +0cm
	BETONOVÁ OBRUBA ŠÍŘKY 15cm, PŘEVÝŠENÍ +2cm
	BETONOVÁ OBRUBA ŠÍŘKY 15cm, PŘEVÝŠENÍ +12cm
	VODICÍ PROUŽEK ŠÍŘKY 25cm
	PŘÍČNÝ SKLON KOMUNIKACE
	ULIČNÍ VPUST

	KATASTR NEMOVITOSTÍ hlavní/vedlejší
	GEODET zaměření SILNIC
	GEODET zaměření ZELEŇ (stromy, svah)
	VEŘEJNÉ OSVĚTLENÍ – stávající (i.z.)
	KANALIZACE SPLAŠKOVÁ – stávající (i.z.)
	VODOVOD – stávající (i.z.)
	SDĚLOVACÍ KABEL – stávající (i.z.)
	STL PLYNOVOD – stávající (i.z.)
	PODZEMNÍ ELEKTRO – stávající (i.z.)

	CHODNÍK – zámková dlažba KOST 20x16,5x6 šedé barvy
	SIGNÁLNÍ PÁS – zámková dlažba PARKETA 20x16,5x6 červené barvy slepecká
	TERÉNNÍ ÚPRAVY, OHUMUSOVÁNÍ A OSETÍ TRAVOU
	OPRAVA ASFALTU
	PŘELOŽENÍ DLAŽBY
	STÁVAJÍCÍ ASFALTOVÁ PLOCHA
	ŠACHTA KANALIZAČNÍ
	VODOVODNÍ ŠOUPÁTKO
	DOPRAVNÍ ZNAČKA
	VPUSŤ
	STROM