

Medišice

Asf. vozovka

1 44.20 1

1 44.20 1

MĚŘÍTKO 1:500 / 1:100

KÓTA DNA POTRUBÍ



STANIČENÍ [Km],[m]


SKLON [promile] - DÉLKA [m]
DN [mm] - MATERIÁL - DÉLKA [m]
KAPACITA [l/s] - RYCHLOST [m/s] (dle: Colebrook)

LEGENDA:
1) 2.50

Přeložka kanalizace č. 2


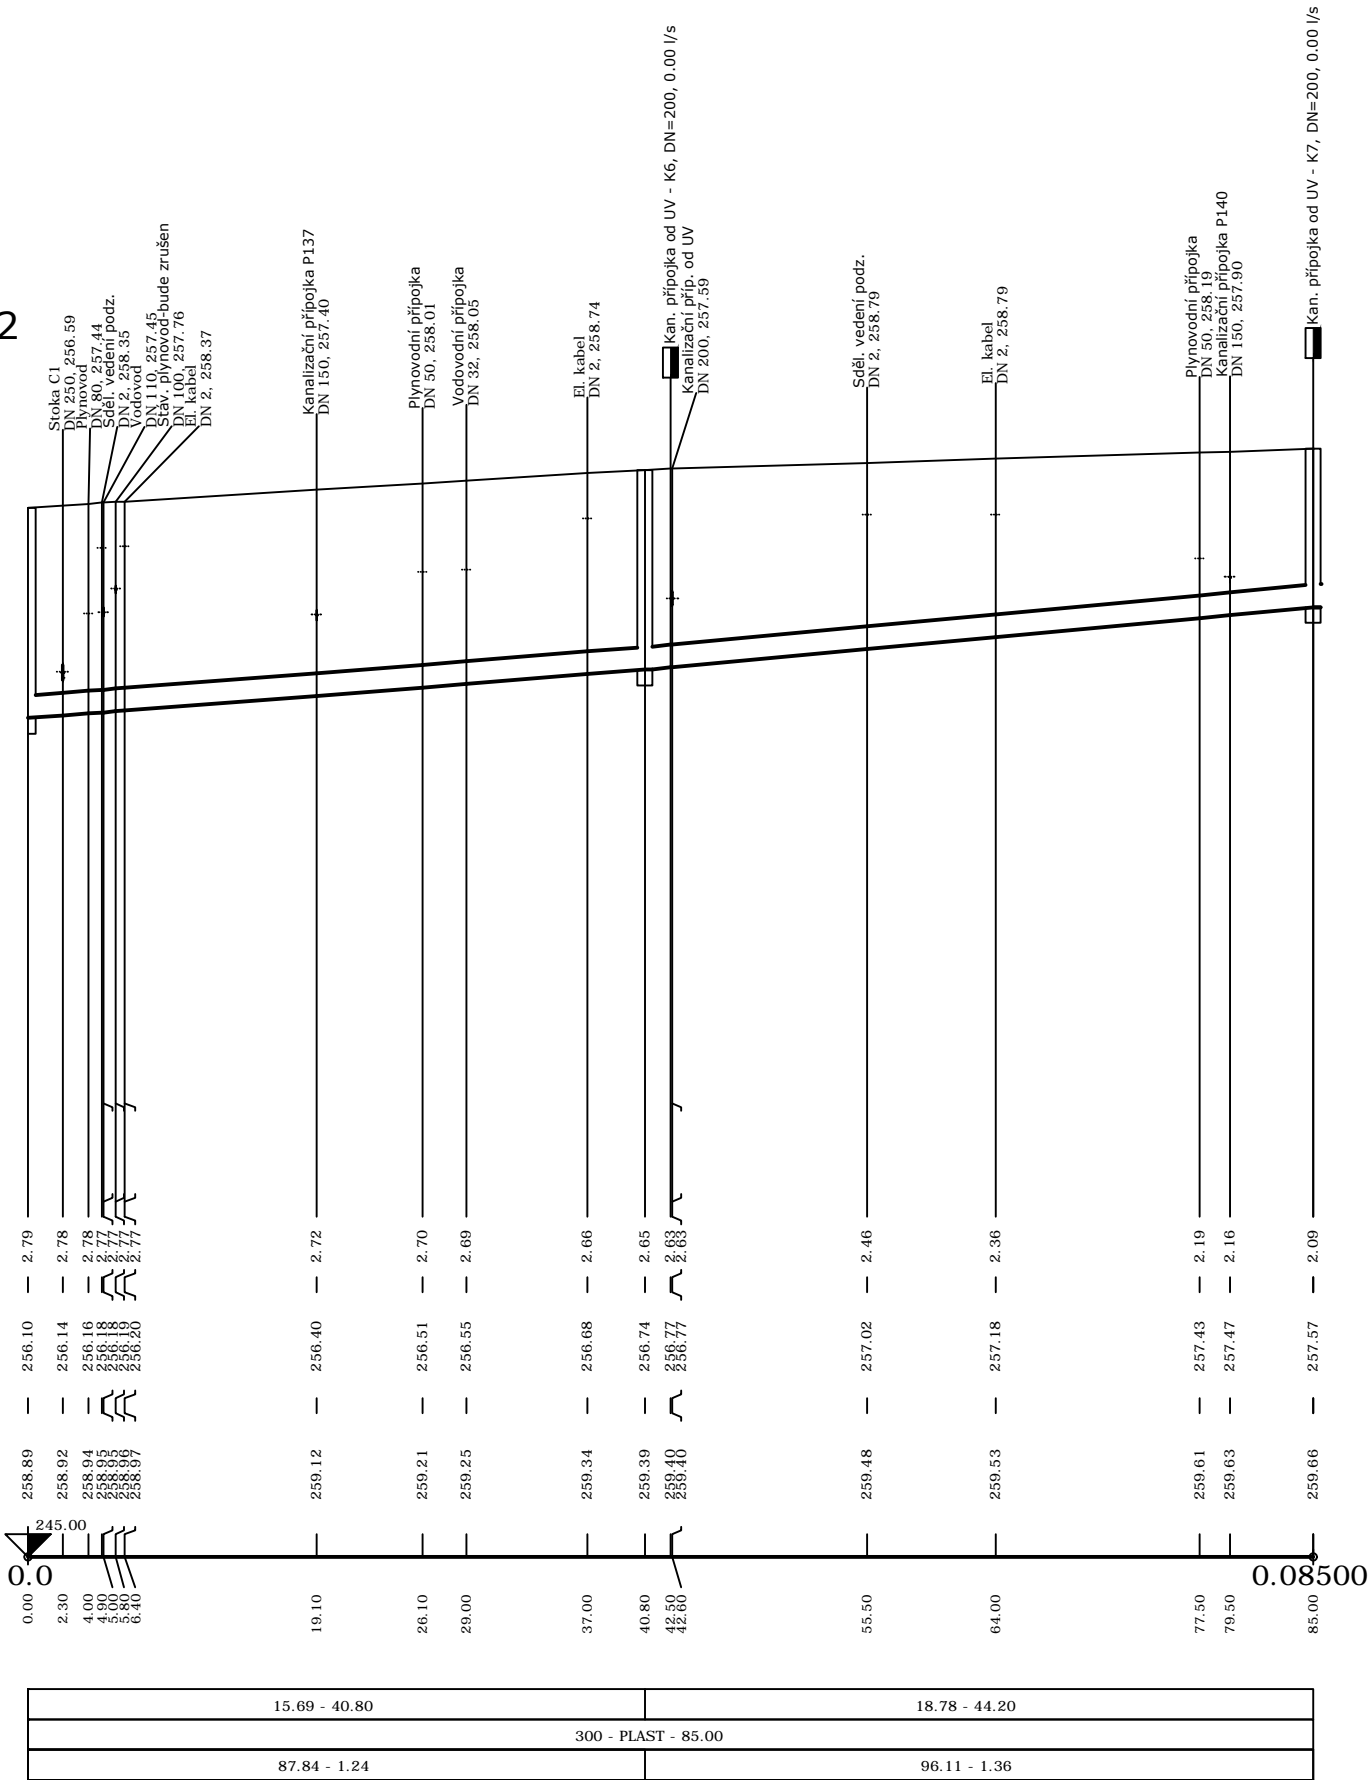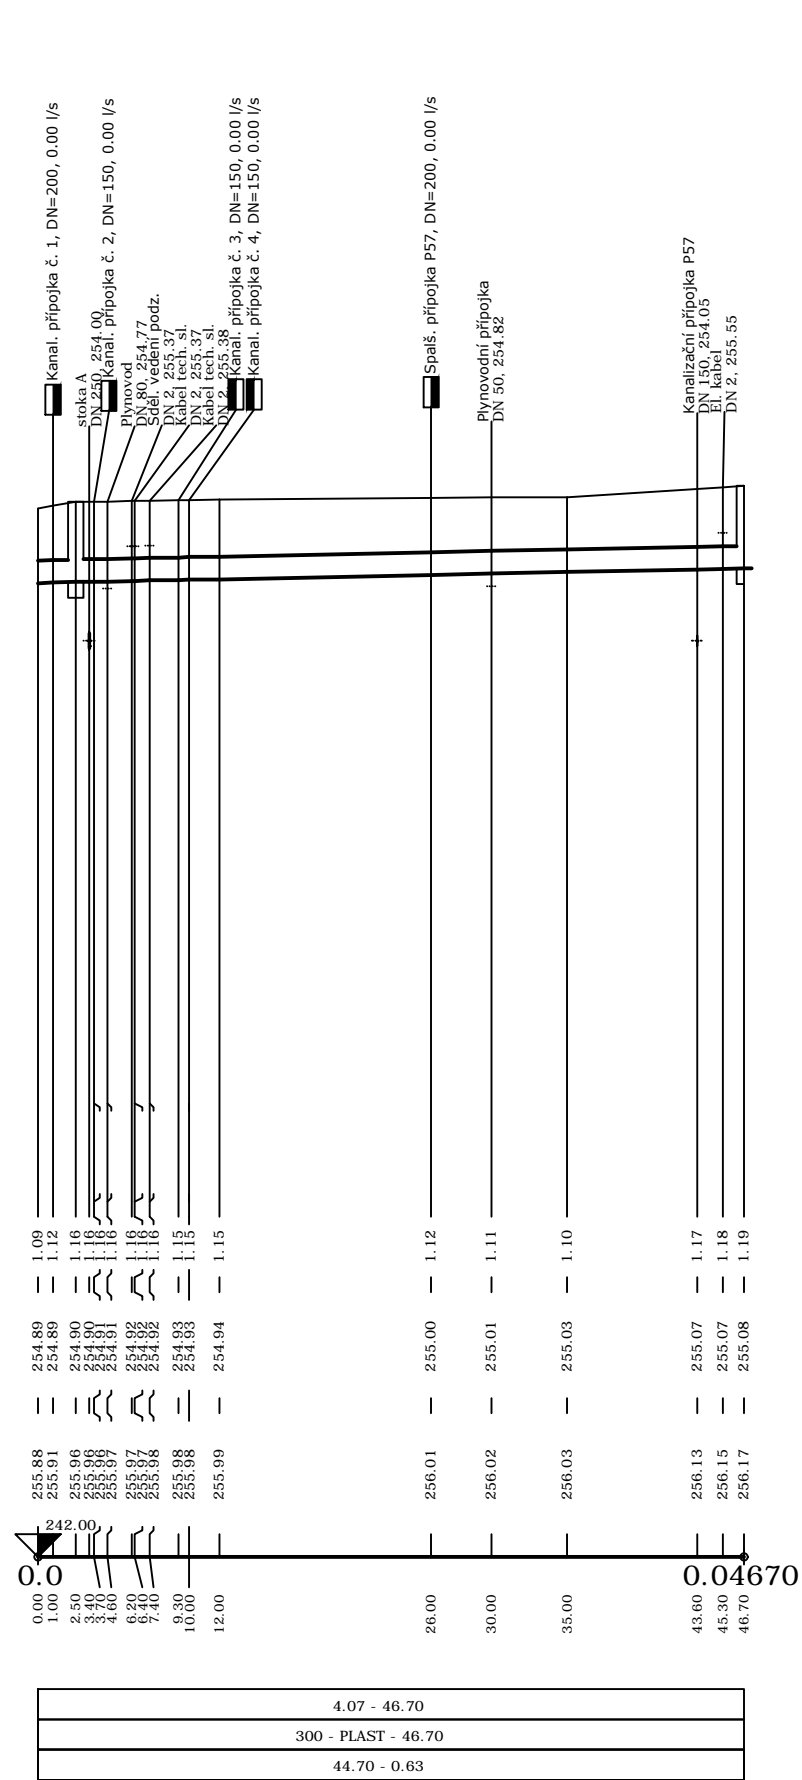

Vypracoval:	Roman Pešek, DiS.		 VS Chrudim , a.s., Novoměstská 626, 537 01 Chrudim tel. 469 669 911 vs.chrudim@vschrudim.cz
Kontroloval:	Bc. David Savelka		
Odpovědný projektant:	Ing. Martin Soudek, Ph.D.		
Kraj:	PARDUBICKÝ	O.ú. / Mě.ú.: CHRUDIM	
Investor:	Město Chrudim		
Název akce:			
<h2 style="text-align: center;">Medlešice - splašková kanalizace</h2>			Místo stavby: Medlešice Datum : 08/2020 <div>Číslo zakázky :</div> <div>Stupeň : DPS</div> <div>Celo part:</div> <div>Formát: 4 x A4</div> <div>Měřítko:</div> <div>Číslo výkresu: D.1.2.3.2</div>
Název výkresu:	SO 02 - PŘELOŽKY KANALIZACE - PODÉLNÉ PROFILY		
TENTO VÝKRES A JEHO PŘÍLOHY JSOU NAŠIM DUŠEVNĚM VLASTNOSTI, NESMÍ BÝT ZA NĚHO PŘEDCHOZÍ POISENNOU SOHLASU KOPÍROVÁNY, ROZMNOŽOVÁNY ANI ZPŮSOBNĚ JINÝM OSOBAM NEBO FIRMÁM			