

POVRCH KATASTR	9.500		206.550
	Kam. kostky	Asfalt	
	Chrudim		206.550

MÉRITKA X / Y 1:325 / 1:50

SKLONOVÉ POMĚRY

LEGENDA TYPŮ ČAR

TERÉN

UPRAVENÝ TERÉN

NIVELETA

KONSTRUKCE KOMUNIKACE

OBRUBNÍK OBOUSTRANNÝ

ZMĚNY PŘÍČNÉHO SKLONU

KÓTY NIVELETY

KÓTY TERÉNU


SROVNÁVACÍ ROVINA: 256

STANIČNÍ

VZDÁLENOST PŘÍČNÝCH ŘEZŮ

KONSTRUKCE KOMUNIKACE

SMĚROVÉ POMĚRY

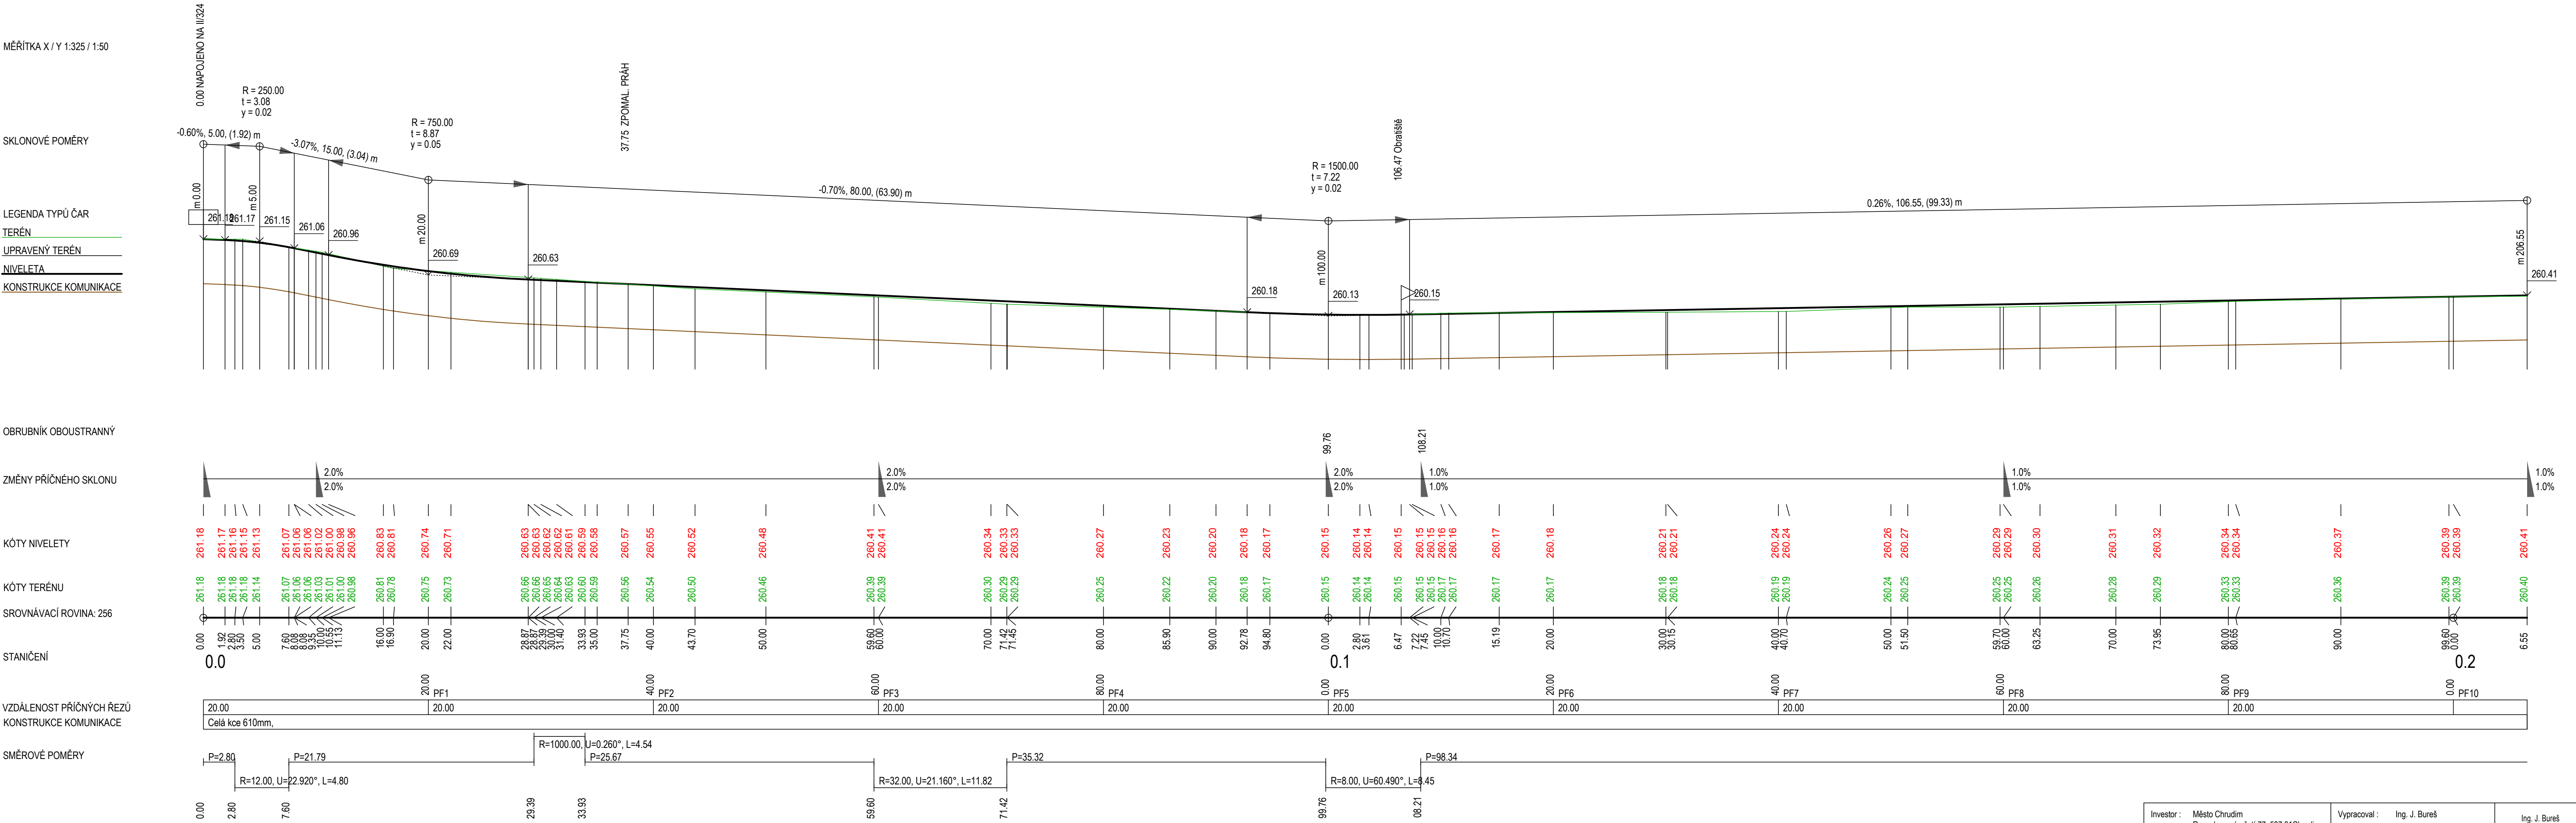

Investor :	Město Chrudim Resselovo náměstí 77, 537 01 Chrudim IČO : 00270211	Vypracoval :	Ing. J. Bureš	Ing. J. Bureš 538 61 Koš 178 Tel.: 602 156 481 E-mail: jar.bures@iscall.cz
Akce :	<b>MEDLEŠICE - SPLAŠKOVÉ KANALIZACE D1.3 SO 03 - KOMUNIKACE</b>			
Výkres :	<b>PODÉLNÝ PROFIL</b>			
				Datum: 06/2021 Měřítko: 1:325/50
				<b>3.</b>