

POZNÁMKY – OBECNÉ:

PŘESNOST VYTÝČENÍ A PŘÍPUSTNÉ ODCHYLKY JSOU DÁNY:

ČSN 73 0420 – Přesnost vytyčování staveb
ČSN 01 3419 – Výkresy ve stavebnictví. Vytyčovací výkresy staveb
ČSN 73 0212 – Geometrická přesnost ve výstavbě, kontrola přesnosti
TKP KAPITOLA 1, 18. A DALŠÍ SOUVISEJÍCÍ.

TRÍDY PŘESNOSTI (dle TKP 1.):

KONSTRUKČNÍ ČÁST MOSTU:

- ZEMNÍ PRÁCE
- ZÁKLADY, KROMĚ PILOT A PODZEMNÍCH STĚN
- ČÁSTI ZÁKLADŮ, NA KTERÉ NÁVÁZUJÍ PODPĚRY
- OPĚRY MIMO ÚLOŽNÍCH PRAHŮ, PILOTY
- PILÍŘE, NOSNÉ ŽB KONSTRUKCE, ÚL. PRAHY, SVODIDLA
- SVRŠEK MOSTU, PŘEDPÍJATE KONSTRUKCE, BLOKY POD LOŽISKA

TŘÍDA PŘESNOSTI:

NEJENI POŽADOVÁNA

TŘÍDA 12

TŘÍDA 11

TŘÍDA 11

TŘÍDA 11

TŘÍDA 10

TŘÍDA 9


TOLERANCE ROVNOSTI (dle TKP 1.):

VZTAŽNÁ DÉLKA [m]	2	4	8	10
TOLERANCE [mm] (OBECNÁ HODNOTA)	10	15	20	25
TOLERANCE [mm] (RÝMSY, ZÁBRADLÍ A OBRUBNÍKY)	6	10	12	15


MEZNÍ ODCHYLKY SVISLOSTI SVISLÝCH PLOCH (dle TKP 1.):

VÝŠKA	H
MEZNÍ ODCHYLKA [mm] VIDITELNÝCH PLOCH A HRAN OBECNĚ	H/300
MEZNÍ ODCHYLKA [mm] NEVIDITELNÝCH PLOCH A HRAN	H/200

LEGENDA – STÁVAJÍCÍ STAV:

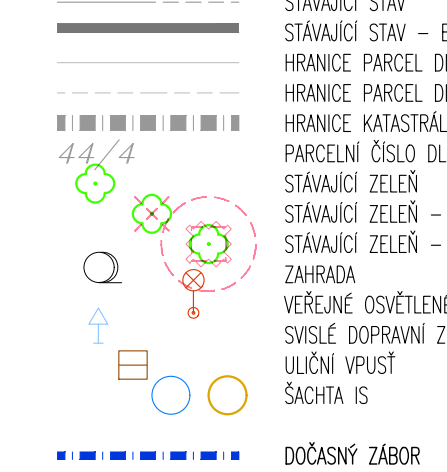

LEGENDA STÁVAJÍCÍCH INŽENÝRSKÝCH SÍTÍ:

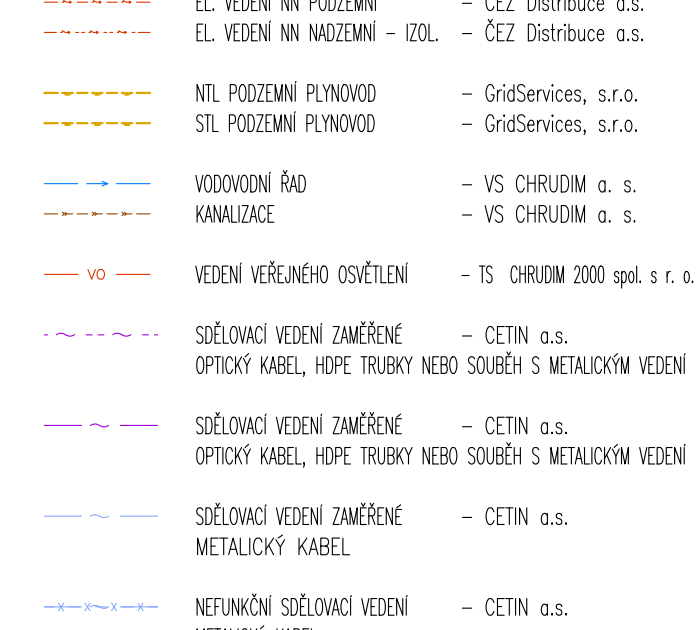

MATERIÁLY – STÁVAJÍCÍ

KONSTRUKČNÍ BETONY:

ŽB. MONOLITICKÉ ŹLOŽNÉ PRAHY

ŽB. PŘEDPÍJATE PŘEFABRIKOVANÉ NOSNÍKY KA-73

ŽB. MONOLITICKÁ PETLICE

ŽB. MONOLITICKÁ VYROVNÁVACÍ VRSTVA

VÝZTUŽ:

BETONÁŘSKÁ VÝZTUŽ

PŘEDPINACÍ VÝZTUŽ

V OCELOVÉM BEZEŠVÉM KANÁLKU Ø32mm

ČSN 73 2001:1970	ČSN EN 206-1
B250	C20/25
B500	C35/45 (DIAGNOSTIKA C35/45)
B330	C25/30
B175	C12/15
10 425 (v)	
Ø PZ 4,5mm	

MATERIÁLY

NEKONSTRUKČNÍ BETONY:

dle TKP 18. a dle ČSN EN 206

PODKLADNÍ BETON


PODKLADNÍ BETON

OBRUBY A VÝÚSTNÍ OBJEKTY


SPÁROVACÍ MALTA PRO DLÁŽBU

MEZEROVITÝ BETON

C 8/10 - X0	
C20/25n - XF3	
- CI 1,0; - Dmax 22 - S2	
C30/37n - XF4	
- CI 1,00 - Dmax 22 - S3	
M25	
MCB-8	

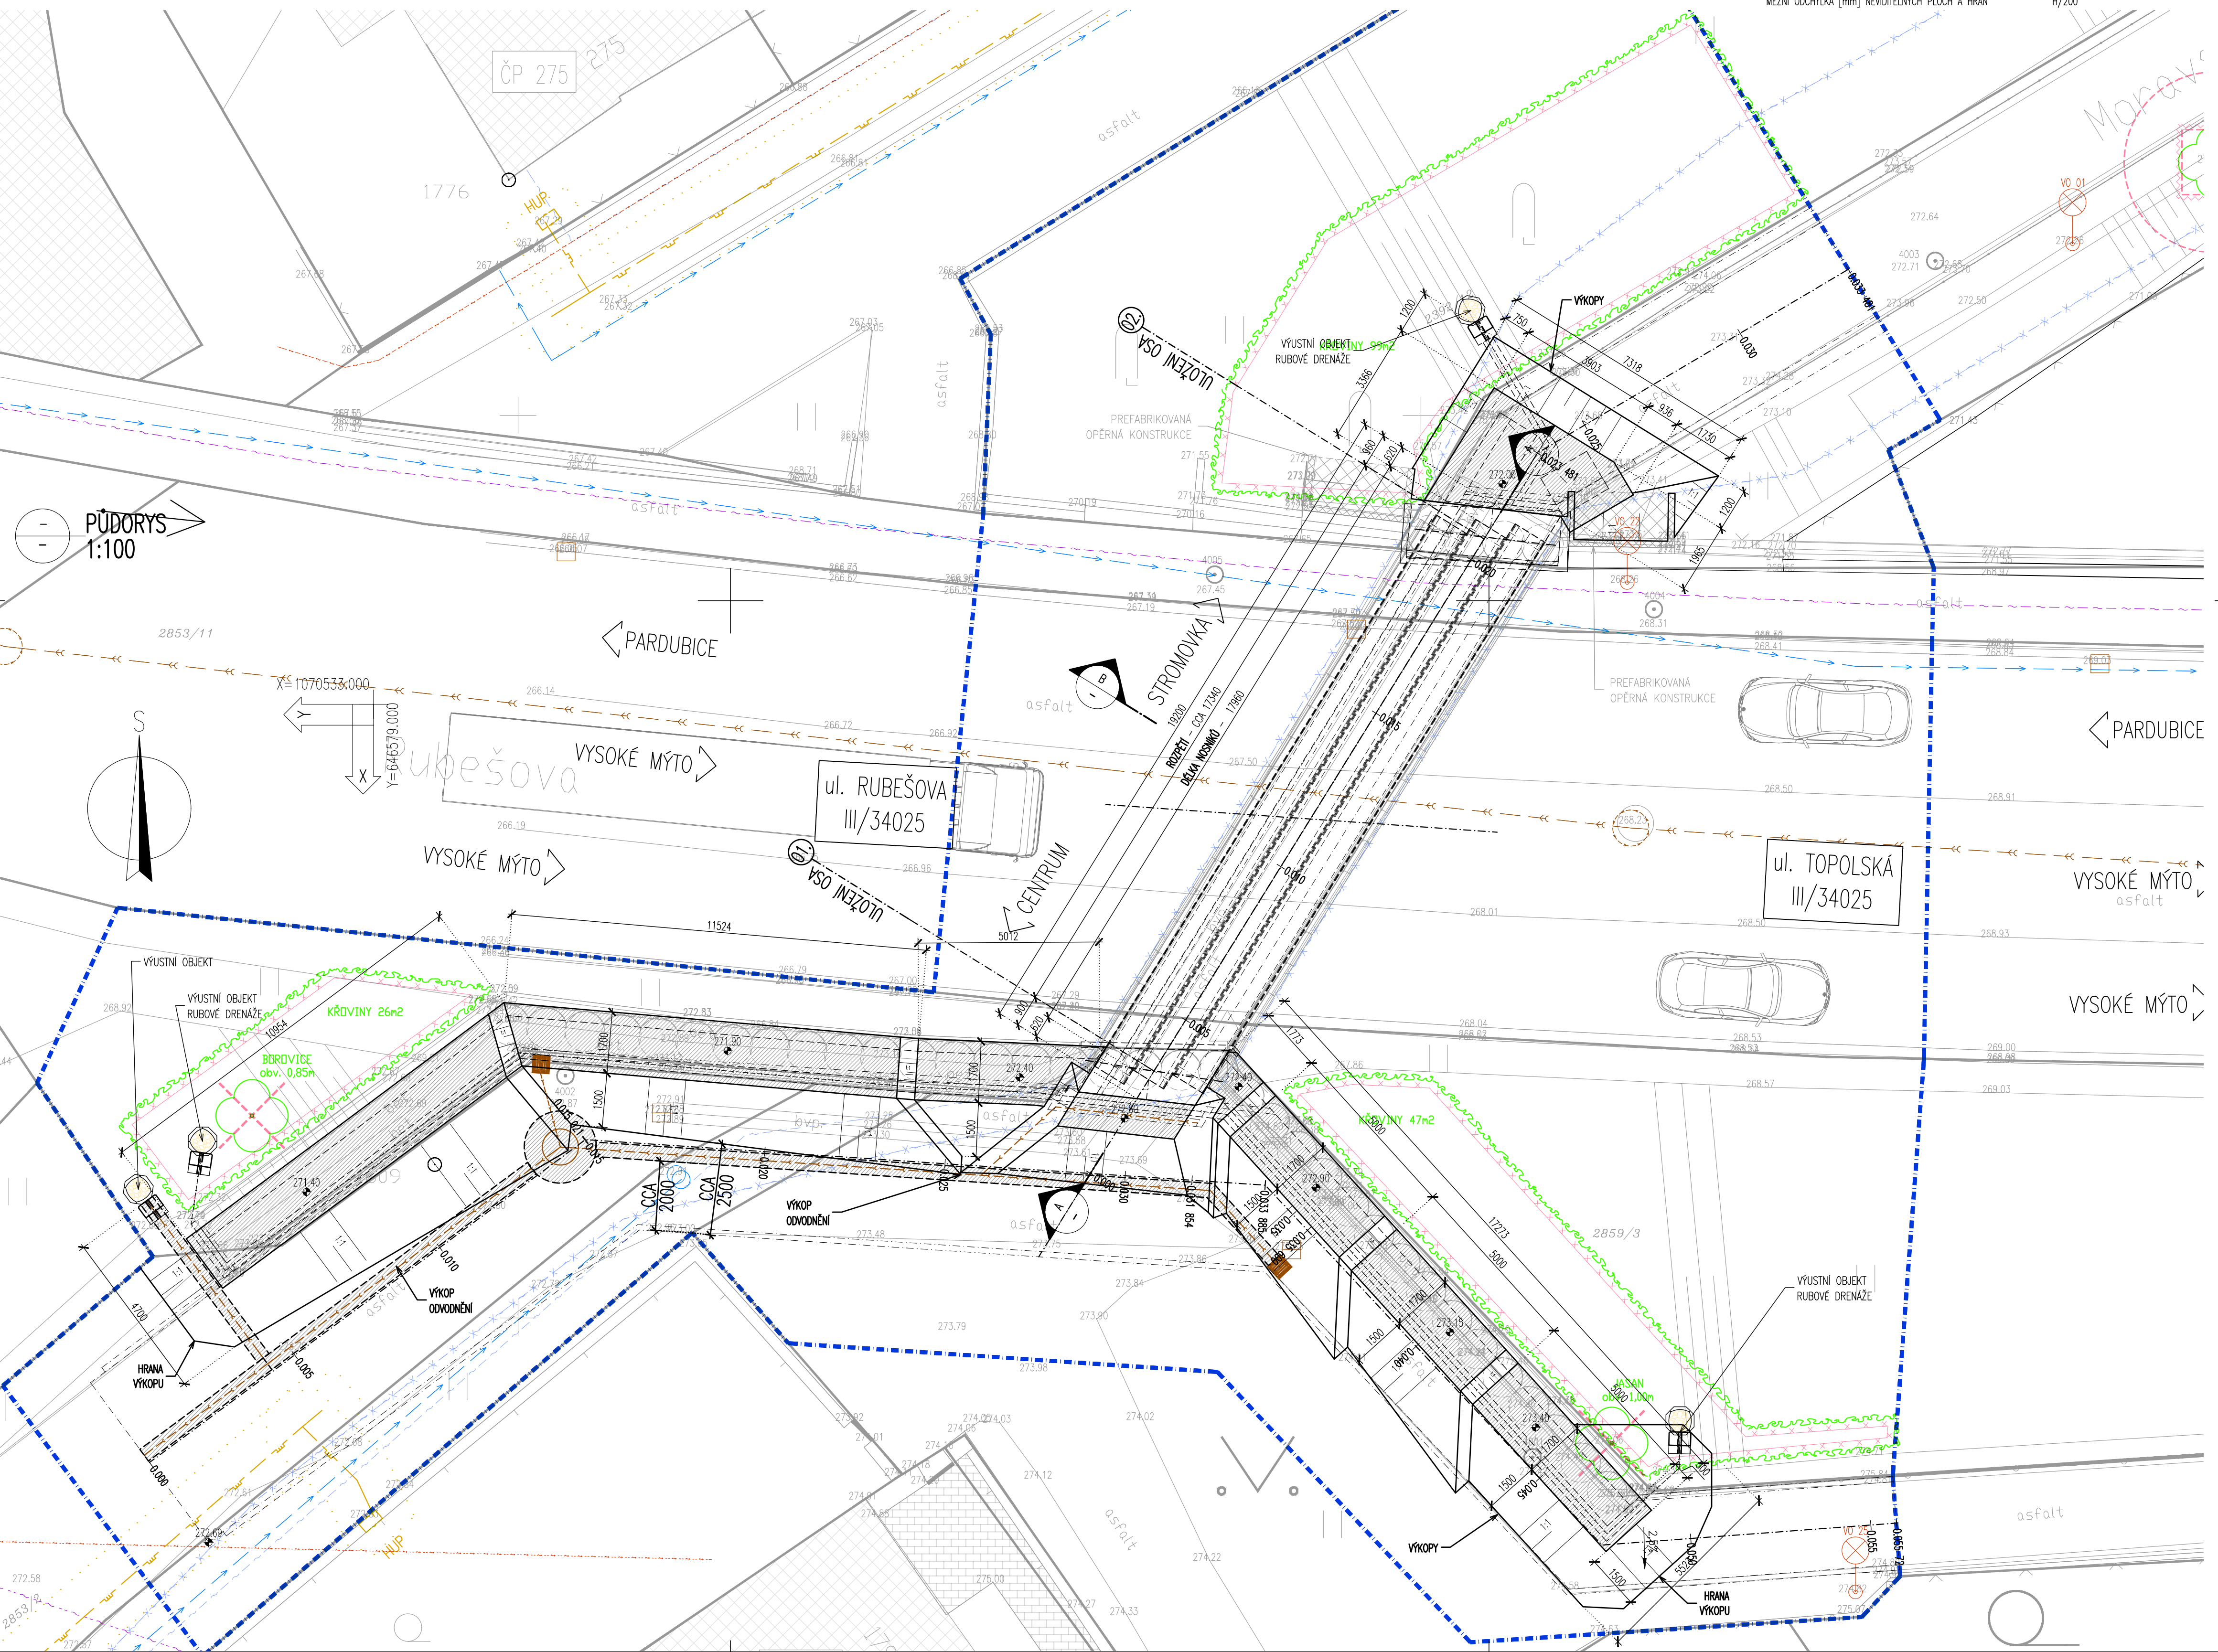

SOUŘADNICOVÝ SYSTÉM:		S-JTSK	
VÝŠKOVÝ SYSTÉM:		Bov	
KRESLIL:	KOLEKTIV		
ZPRACOVÁV:			
TECHNICKÁ KONTROLA:			
ZODPOVĚDNÝ PROJEKTANT:			
HLAVNÍ PROJEKTANT:			
KRAJ:CHRUDIM	OKRES:CHRUDIM	OBEC: CHRUDIM	
INVESTOR: MĚSTO CHRUDIM, RESELOVO NÁMĚSTÍ 77, 537 16 CHRUDIM I			
AKCE:			
OPRAVA LÁVKY L20 V UL. MORAVSKÁ, CHRUDIM			
D.2. – SO 201 OPRAVA LÁVKY L20 V UL. MORAVSKÁ, CHRUDIM			
OBJEKT:			
OBSAH:			
SCHÉMA ZALOŽENÍ			

	
FÖRSTEROVA Č.P. 173, 566 01 VYSOKÉ MYTO	
E-MAIL: MDS@MDSPROJECT.CZ	
STUPEŇ:	DUSP+PDPS
ZAK.ČÍSLO:	2144-19-4
ARCHIVNÍ ČÍSLO:	2144
DATUM:	10/2020
FORMÁT:	8x44
MĚŘÍTKO:	1:100
ČÍSLO SOUPRAVY:	ČÍSLO PŘÍLOHY:
	D.2.4.

D.
DUSP+PDPS