


HYDROGEOLOGICKÁ DOKUMENTACE VRTU T-I-2D

Vrtání: hloubky[m]průměr[mm]	Pažnice: hloubky[m] materiál průměr[mm] perf.	Pažnice: hloubky[m] materiál průměr[mm] perf.	Pažnice: hloubky[m] materiál průměr[mm] perf.
0.00 - 13.10 245	1 0.00 - 7.50 PVC 110 plná		
13.10 - 29.66 165	1 7.50 - 28.50 PVC 110 PŠ-1.0 8%		
	1 28.50 - 29.66 PVC 110 plná		

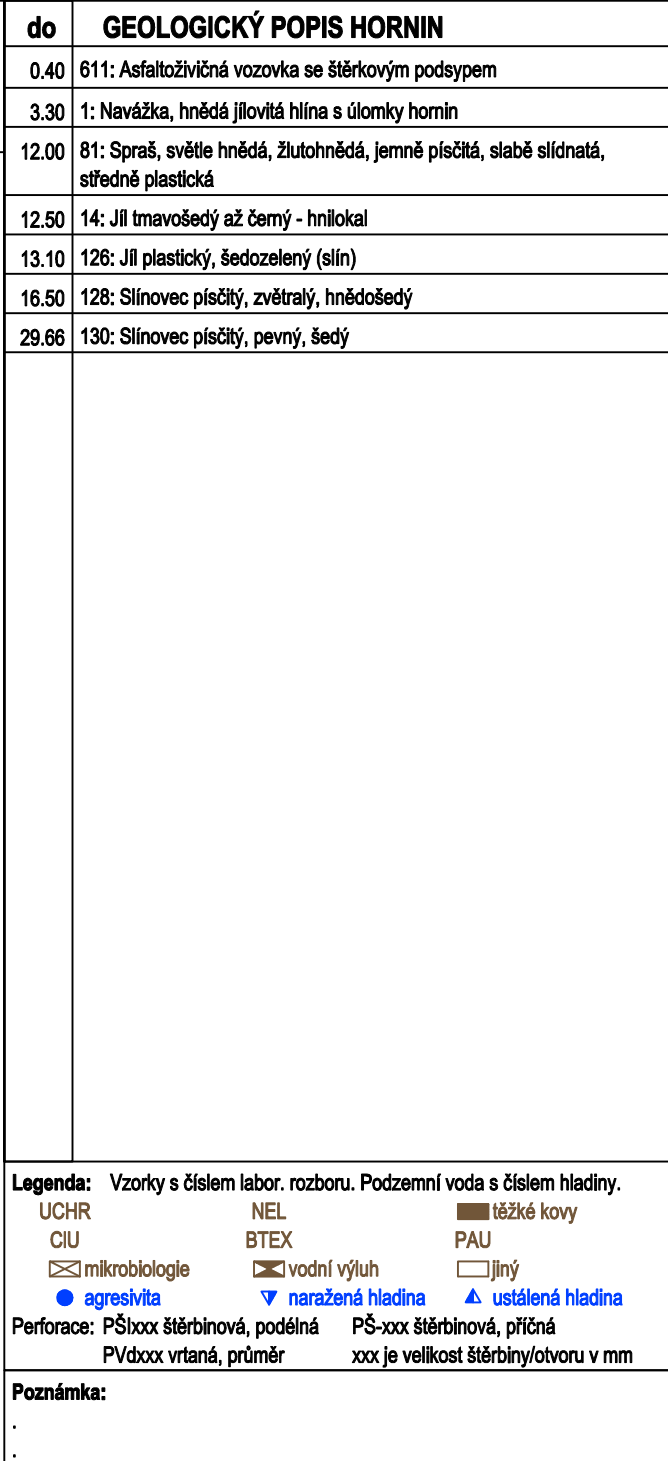

Název akce: Transporta Chrudim, sanační práce 2013			Měřítko: 1: 180	Zak. číslo: 2398 04 015
Dokumentoval: Mgr. Koubec	Vyhodnotil: Mgr. Koubec	Zpracoval: Mgr. Koubec	Příloha č.: x.9	