


Vodní zdroje Ekomonitor, spol. s r.o. 537 01 Chrudim, Píšťový 820		<b>HYDROGEOLOGICKÁ DOKUMENTACE VRTU</b>		<b>T-29</b>
Okres:	Chrudim	Katastr.území:	Chrudim	Mapa 1:25000: 13-423
Vrtmistr:	M. Tomek	Hladina podz. vody:	Zjištěná kontaminace:	Y: 648 309.74
Datum provedení - od:	24.11.2009	ustálená Z/hl.[m]:	254.76/17.24	X: 1 089 231.42
- do:	27.11.2009	24.11.2009. naraženo	254.76/17.24	Z terén [m]: 272.00
Typ soupravy:	Rotamec R-50			Odměrný Bod [m]: 272.00
Technologie:	Ponomými kladivý se vzduchovým proplachem			Hloubka vrtu [m]: 30.00
Materiál vnitřní pažnice:	Tvrzený PVC ČSN 64 3215, PVC objímky s vrtuty			Souř.systémy: JTSK / Balt
Vrtání: hloubky[m]průměr[mm] Pažnice: hloubky[m] materiál průměr[mm] perf. Pažnice: hloubky[m] materiál průměr[mm] perf. Pažnice: hloubky[m] materiál průměr[mm] perf.				
0.00 - 15.50	270	1	0.00 - 17.00 PVC	160 plná
15.50 - 30.00	220	1	17.00 - 26.00 PVC	160 PŠ-1.5 30%
		1	26.00 - 27.50 PVC	160 plná
		1	27.50 - 28.50 PVC	160 PŠ-1.5 30%
		1	28.50 - 30.00 PVC	160 plná

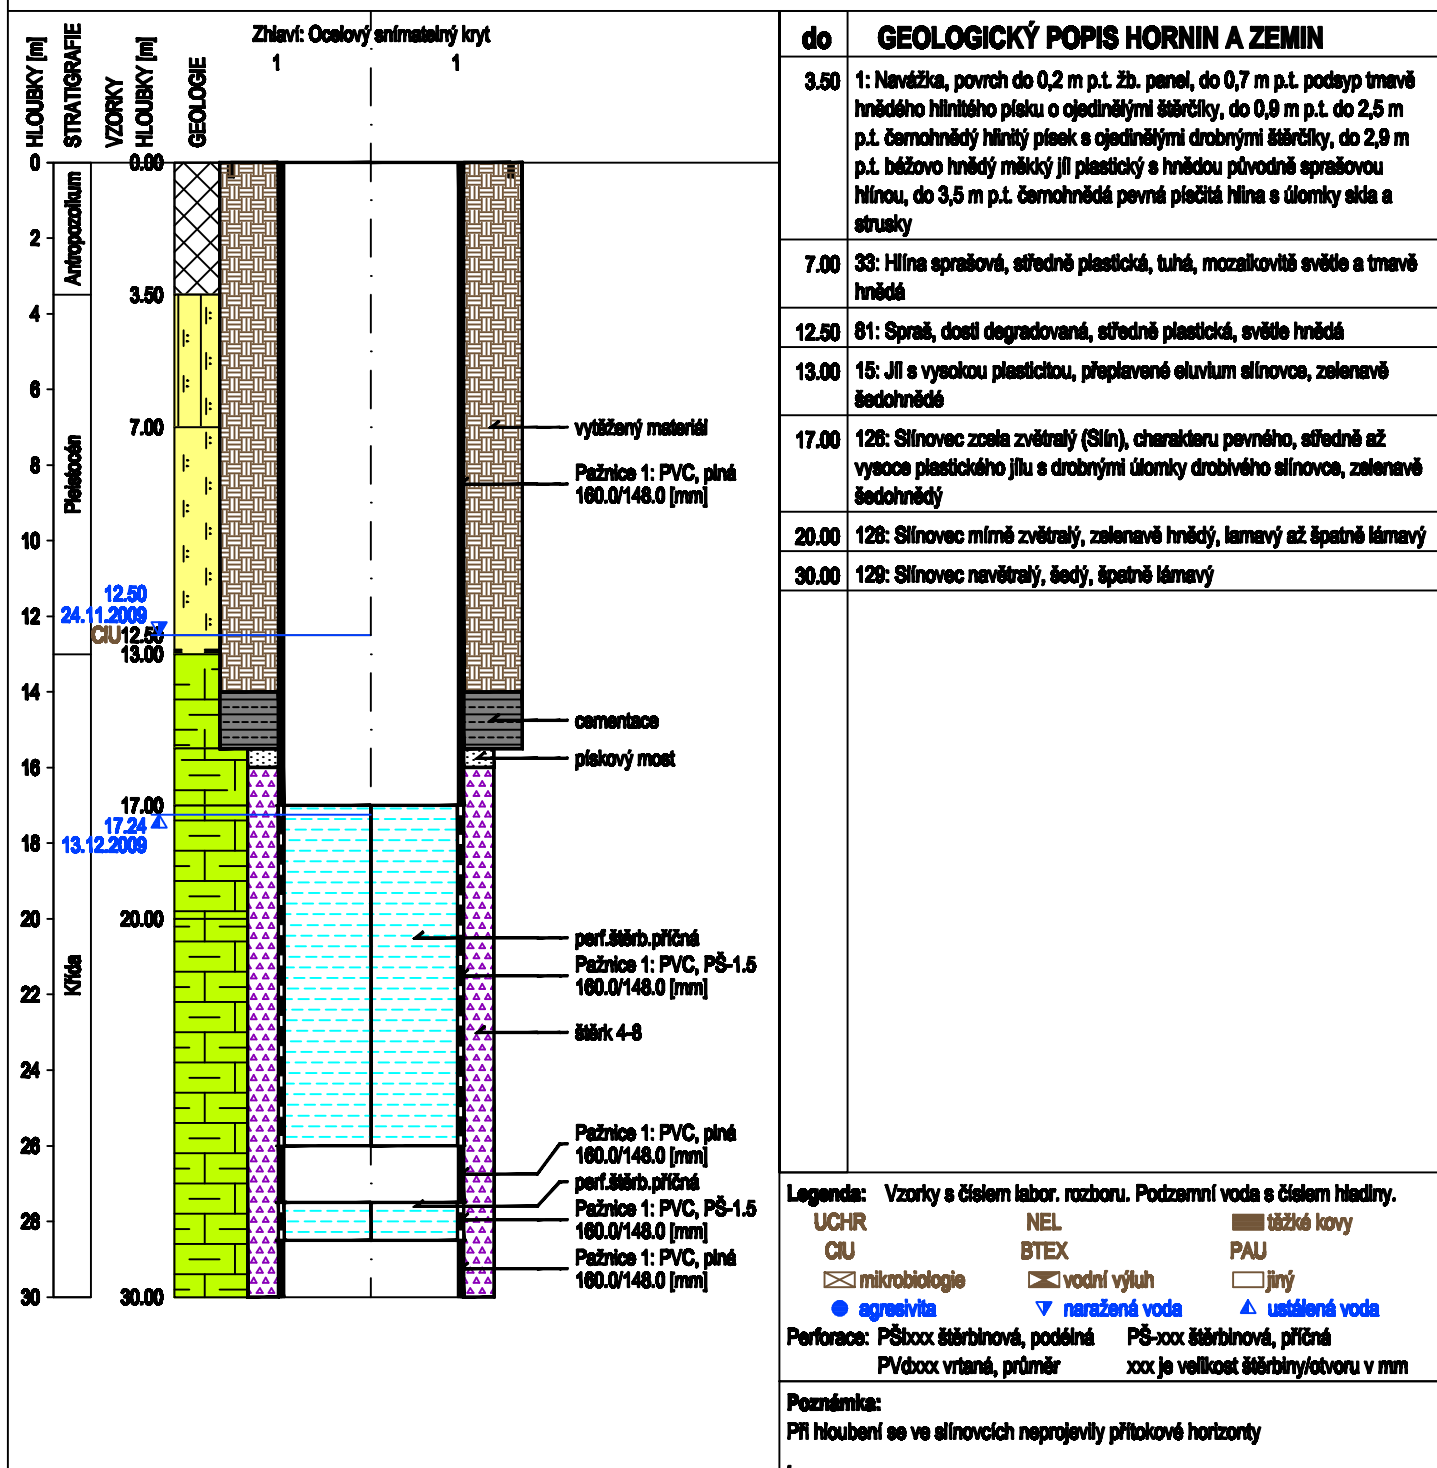

Název akce: Chrudim Transporta, Sanační práce	Měřítko: 1: 200	Zak. číslo: 2398 04 015
Dokumentoval: Ing. J.Drahokoupil	Vyhodnotil: Ing. J.Drahokoupil	Zpracoval: Ing. J.Drahokoupil
		Příloha č.: .2