
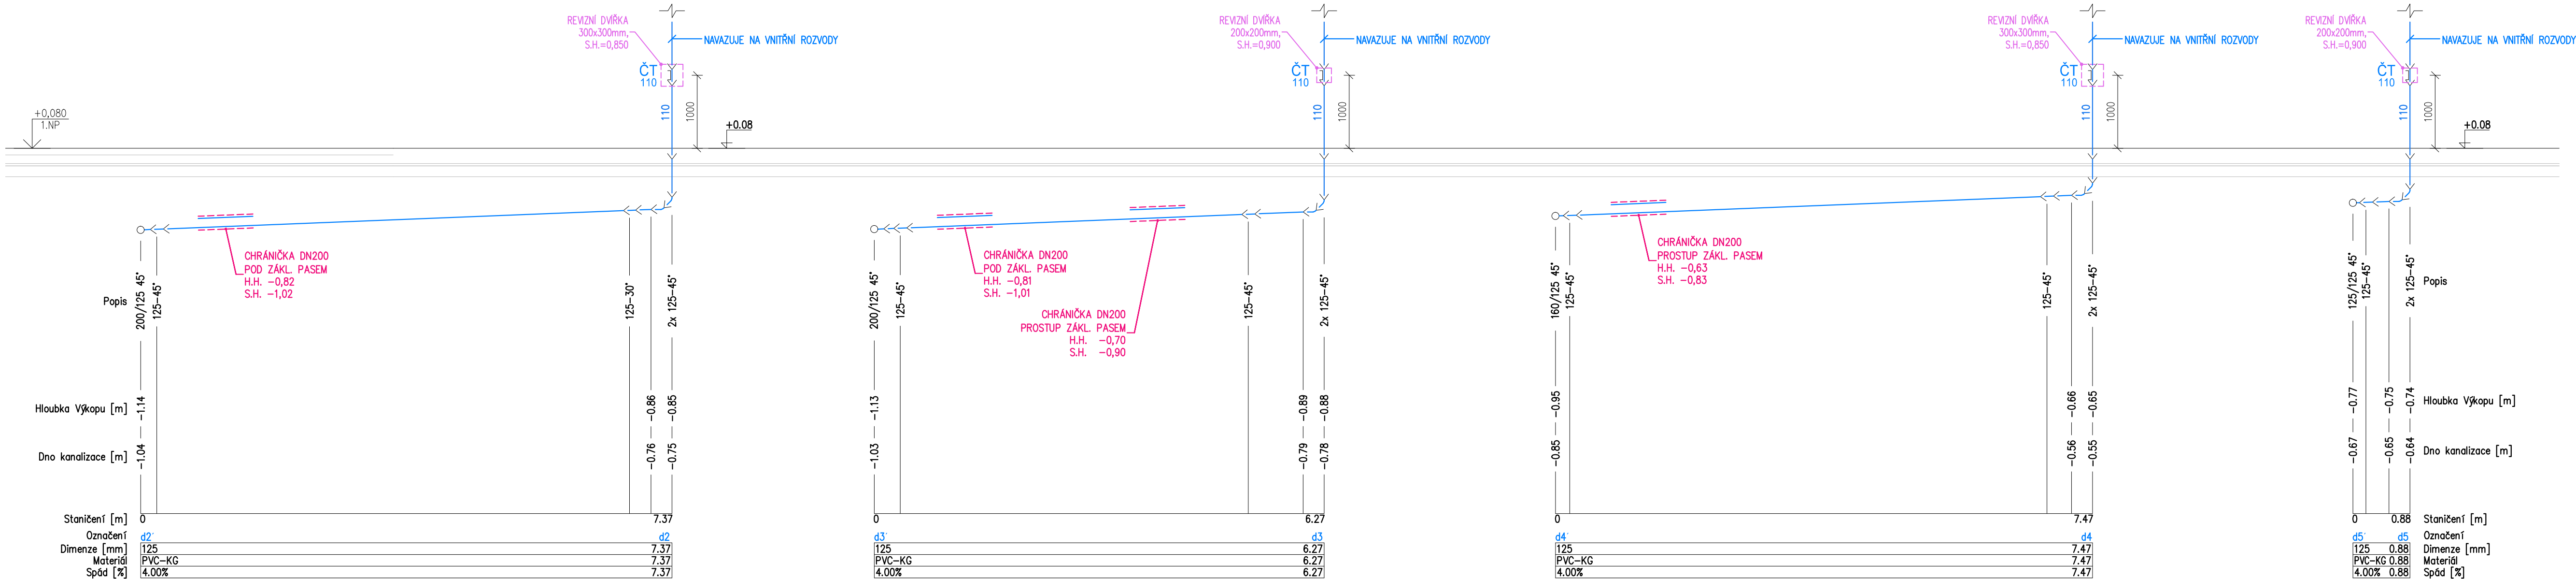


PODÉLNÉ ŘEZY DEŠŤOVÉ KANALIZACE

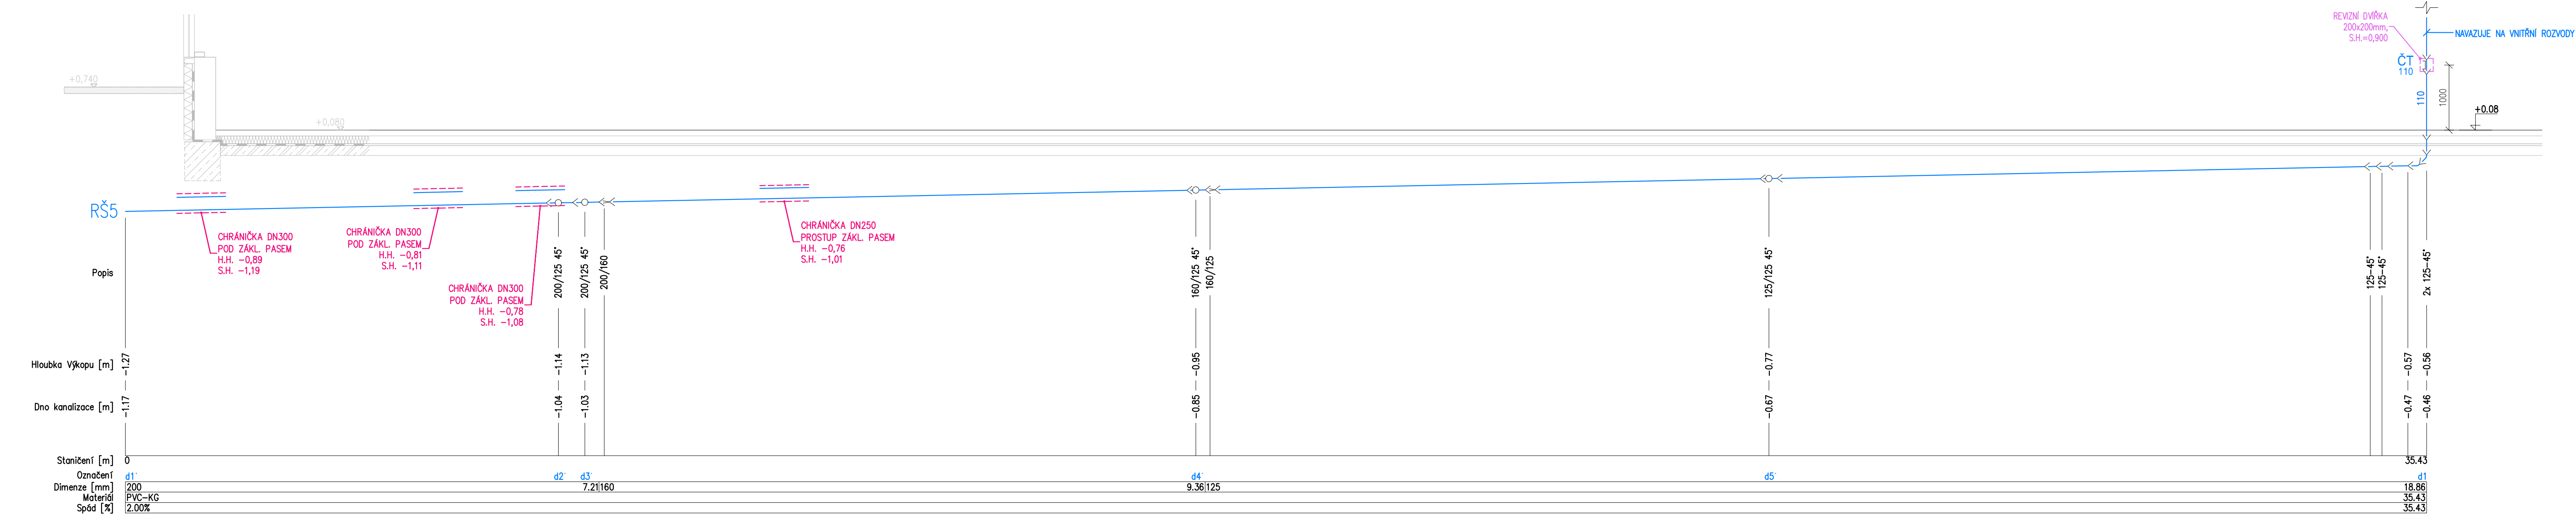

±0,000=276,80

PŘÍSTAVBA A REKONSTRUKCE SPORTOVNÍ HALY CHRUDIM, I. ETAPA						
Tyršovo náměstí č.p. 249 a 12, Chrudim II; k.ú. Chrudim p.č. st. 990, st. 1095 a 515/2						
SPEC. OBJEDNATEL	Investor:					Č.pará
	Město Chrudim, Resselovo náměstí 77, Chrudim 537 01					
GENÉRALNÍ PROJEKTANT	Město Chrudim, Resselovo náměstí 77, Chrudim 537 01					Autorizováno
	Zodpovědný projektant					
	Hlavní inženýr projektu					
	Kreslil					
PROJEKCE CZ	Ing. Otakar VAŠÁK		Ing. Otakar VAŠÁK		Ing. Otakar VAŠÁK	
	PROJEKCE CZ S.R.O., Tovární 290, Chrudim 537 01 tel.:+420 469 622 833,					Autorizováno
	UNIVERS SVĚTLA K.S.A.S. PROJEKTY					
Zodpovědný projektant						
PROJEKTOVÁ ČÁSTI	Ing. Jaroslav BĚLOHRADSKÝ		Vyracoval		Kreslil	
	Tomáš AUBRECHT		Tomáš AUBRECHT		Tomáš AUBRECHT	
	UNIVERS Světla nad Sázavou, s.r.o., Sázavka 113, 582 44 Sázavka, tel.:+420 775 723 275					
IDENTIFIKACE PROJEKTU	stupeň dokumentace:		profesní část:		datum expedice:	
	DPS		D.1.4.a - ZTI		03/2022	
	03/2022		03/2022		150	
zakázka:		název výkresu:				číslo výkresu:
62018		PODÉLNÉ ŘEZY DEŠŤOVÉ KANALIZACE				D.1.4.a-20