






 

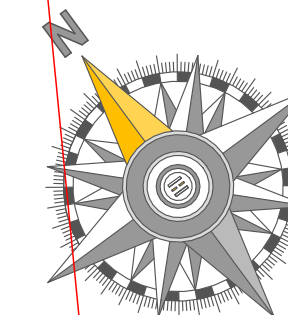

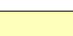


SITUACE STAVBY
VYTYČOVACÍ BODY

Č. BODU	Y	X
1	645337.4051	1073274.458
2	645331.1196	1073236.381
3	645326.9588	1073231.707
4	645313.7341	1072388.454
5	645496.2170	1072385.354
6	644618.1295	1072404.303
7	645461.2423	1072414.550
8	645443.7575	1072424.271
9	645426.4728	1072433.986
10	645469.5319	1072444.217
11	645393.0744	1072455.033
12	645376.3400	1072466.424
13	645381.2078	1072476.308
14	645345.8966	1072490.873
15	645331.9597	1072504.485
16	645318.0897	1072513.895
17	645304.0650	1072523.223
18	645289.5232	1072546.691
19	645274.3813	1072560.668
20	645260.4373	1072574.414
21	645247.6665	1072580.895



LEGENDA MATERIÁLŮ

- | | |
|---|--|
|  | CHODNÍK
DET. DLAŽBA 10/20 TL. 60MM
BARVA PŘÍRODNÍ SEDA |
|  | VAROVNÉ PÁSY
RELIEFNI BET. DLAŽBA 10/20 TL. 60MM PRO NEVIDOMÉ
BARVA ČERVENÁ |
|  | ZELENĚ
OHUMUSOVÁNÍ V TL. 150MM. A OSETI |
|  | ODVODŇOVACÍ ŽLABY |
|  | STĚROKOTŘ 0/32 |
|  | ZPEVNĚNÍ SVAHU |
|  | HLAZENÝ DRÁTKOBETON |
|  | OPĚRNÁ ZEŽ Z BETONU C 30/32 |
|  | OPĚRNÁ ZEŽ Z GABIONOVÝCH KÓŠŮ
OKA 5/10
VÝPLNĚ LOMOVÝM KAMENEM POKLEDOVĚ VYSKLÁDANÉ |
|  | PODÉLNÁ DRENÁŽ DN 150 KORUGOVANÉ |
|  | PODÉLNÁ DRENÁŽ DN 150 V BALU |

EGENDA STÁVAJÍCÍCH SÍTÍ

- | | |
|-------|------------------------|
| _____ | VEDENÍ NN |
| _____ | VEDENÍ NN NADZEMNÍ |
| _____ | VEDENÍ VN |
| _____ | VEDENÍ SDĚLOVACÍ CETIN |
| _____ | VEDENÍ V.O. |
| _____ | VEDENÍ PLYNOVODNÍ |
| _____ | VEDENÍ KANALIZAČNÍ |
| _____ | VEDENÍ VODOVODNÍ |

EDNATEL


MĚSTO CHRUDIM
RESSELOVO NÁMĚSTÍ 77
537 01 CHRUDIM

PROJEKTOVATEL - GENERÁLNÍ PROJEKTANT



DI PROJEKT s.r.o.
CHELČICKÉHO 686
532 51 BARDUBICE, POŠICE

WWW.DIPROJEKT.CZ
DIP@DIPROJEKT.CZ
+420 773749120

AKAŽKY	025/2020	VEDOUcí PROJEKTU	
ČUM	02/2021	VYPRACOVAL	
PEŘEĀ	DUPŠ+PDPS	ZODP. PROJEKTANT	
ČMĀT	1:9A4	AKCE:	VYSTĀBVA CHODNÍKU PODĚL SIL. III/3589, CHRUDIM - VLČNOV
ČÍTKO	1:250		
ČÍLOHY	Č. PĀRE		
1.1.2		PŘÍLOHA:	SITUACE STĀVBY