


KOORDINAČNÍ SITUAČNÍ VÝKRES

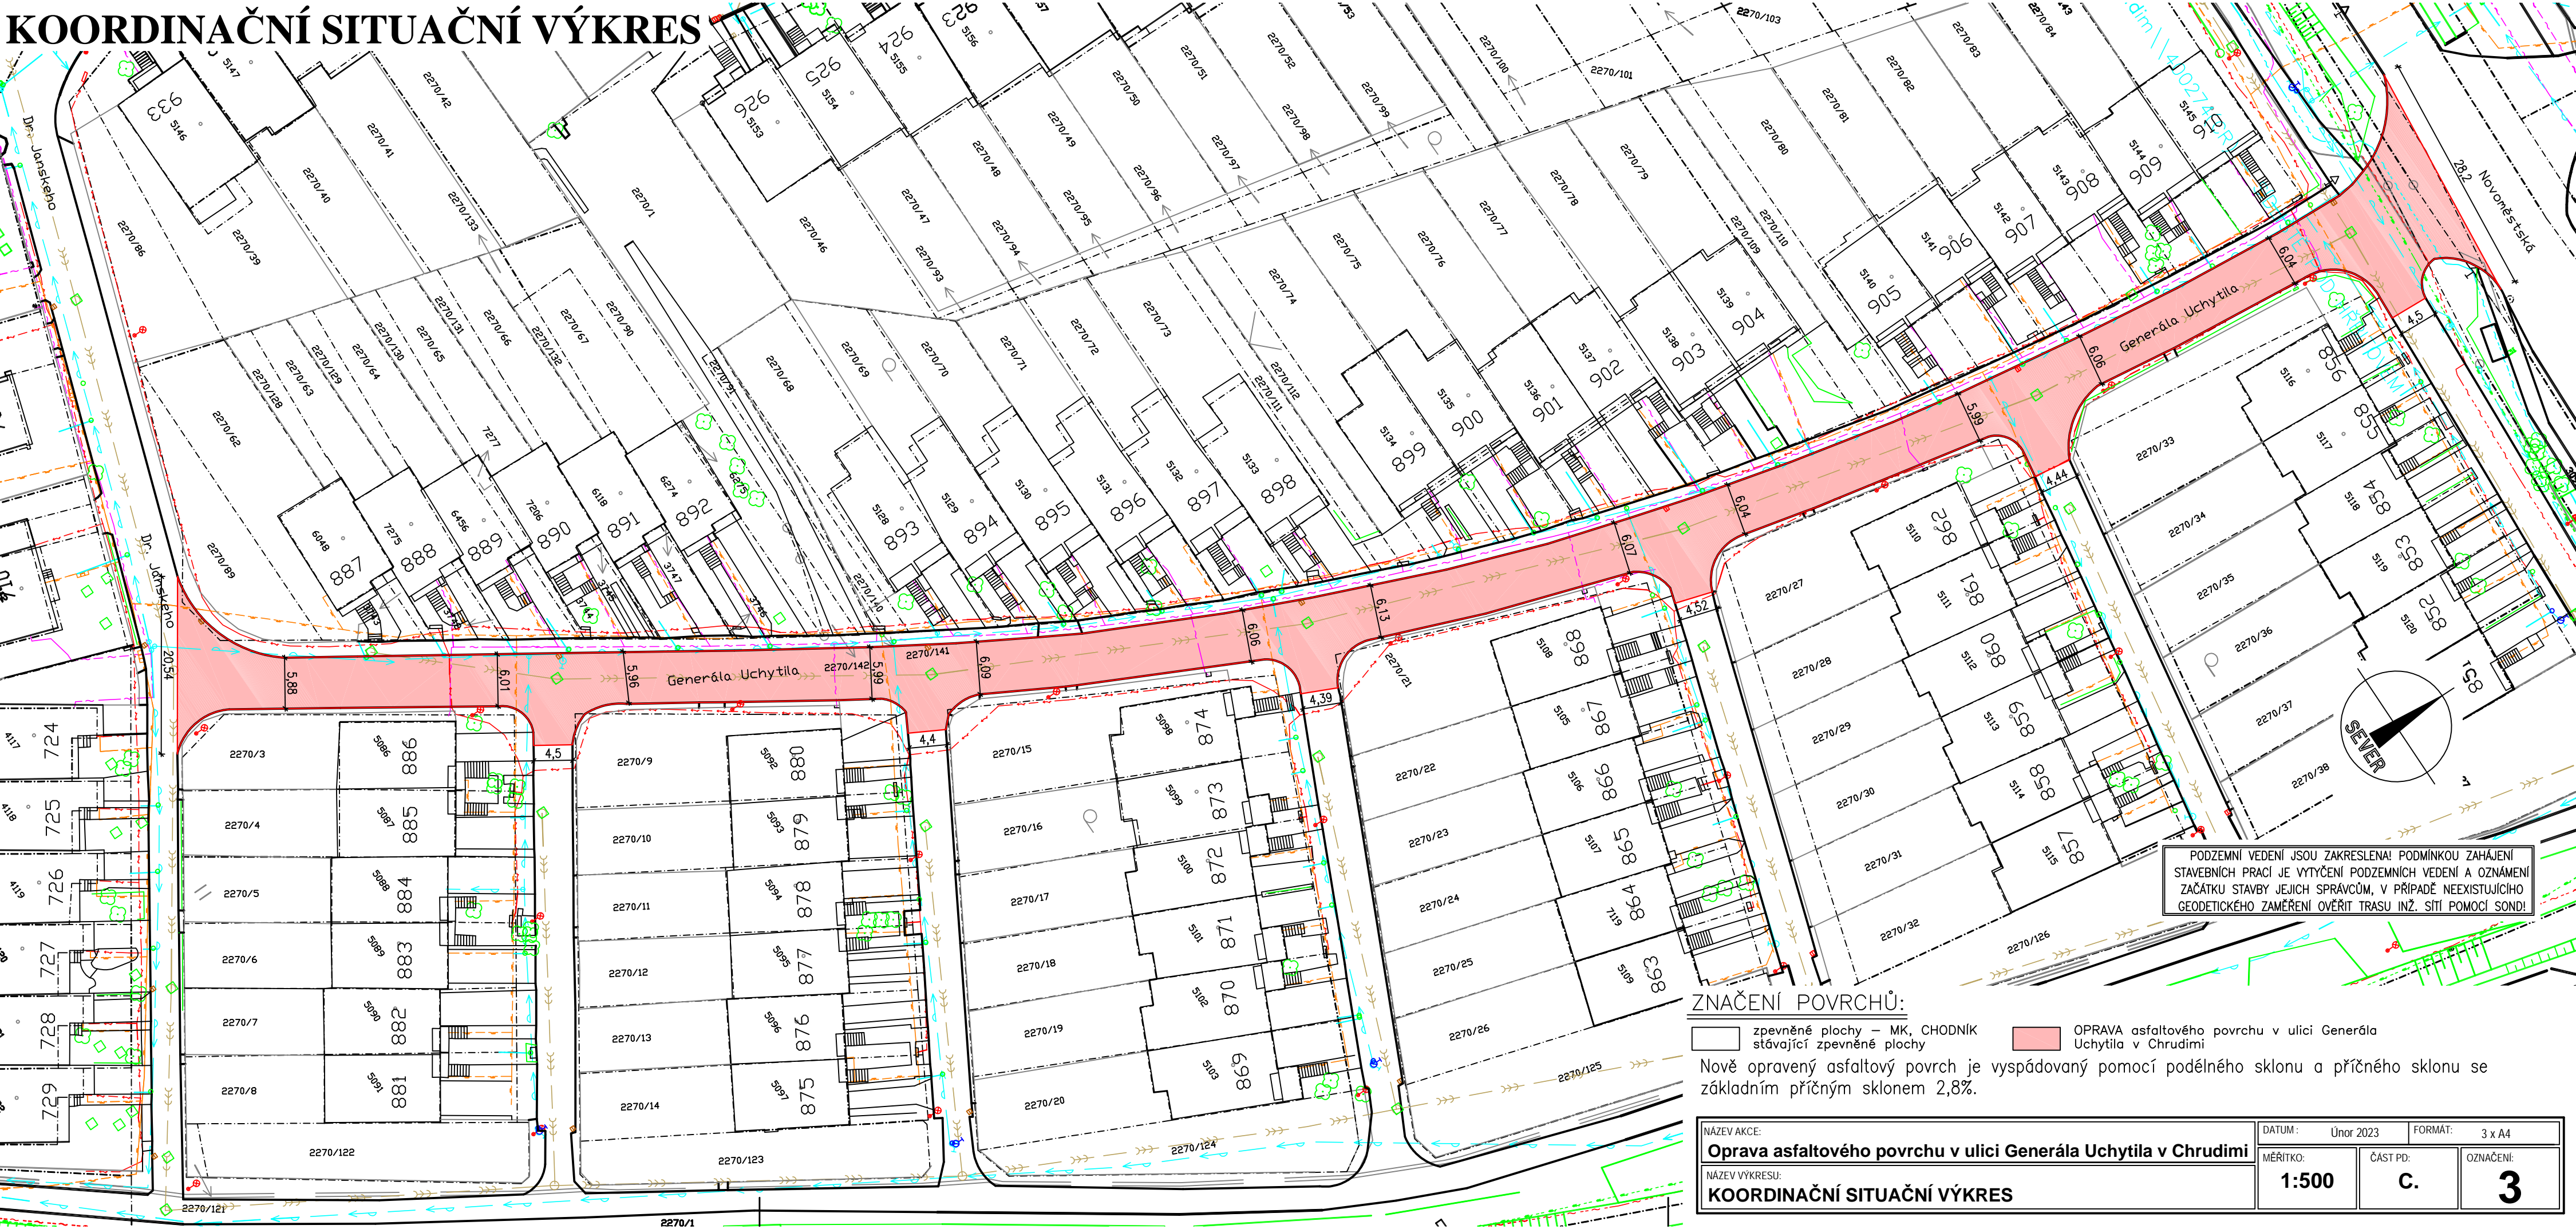

PODZEMNÍ VEDENÍ JSOU ZAKRESLENA! PODMINKOU ZAHÁJENÍ STAVEBNÍCH PRACÍ JE VYTÝČENÍ PODZEMNÍCH VEDENÍ A OZNAČENÍ ZAČÁTKU STAVBY JEJICH SPRÁVCŮM, V PŘÍPADĚ NEEXISTUJÍCÍHO GEODETICKÉHO ZAMĚŘENÍ OVĚŘIT TRASU INŽ. SÍTÍ POMOCÍ SOND!

ZNAČENÍ POVRCHŮ:

- zpevněné plochy – MK, CHODNÍK
 - stávající zpevněné plochy
 - OPRAVA asfaltového povrchu v ulici Generála Uchytily v Chrudimi
- Nově opravený asfaltový povrch je vyspádovaný pomocí podélného sklonu a příčného sklonu se základním příčným sklonem 2,8%.

NÁZEV AKCE:	DATUM:	Únor 2023	FORMAT:	3 x A4
Oprava asfaltového povrchu v ulici Generála Uchytily v Chrudimi	MĚRITKO:	1:500	ČÁST PD:	C.
NÁZEV VÝKRESU:			OZNAČENÍ:	3
KOORDINAČNÍ SITUAČNÍ VÝKRES				