


## CHRUDIM - SBĚRAČ "G"

žb	DN 1000	434,4 m
žb	DN 600	318,1 m
žb	DN 500	50,6 m

v kritickém úseku mezi ulicemi Slovenská  
a Družstevní je 8 kanalizačních přípojek

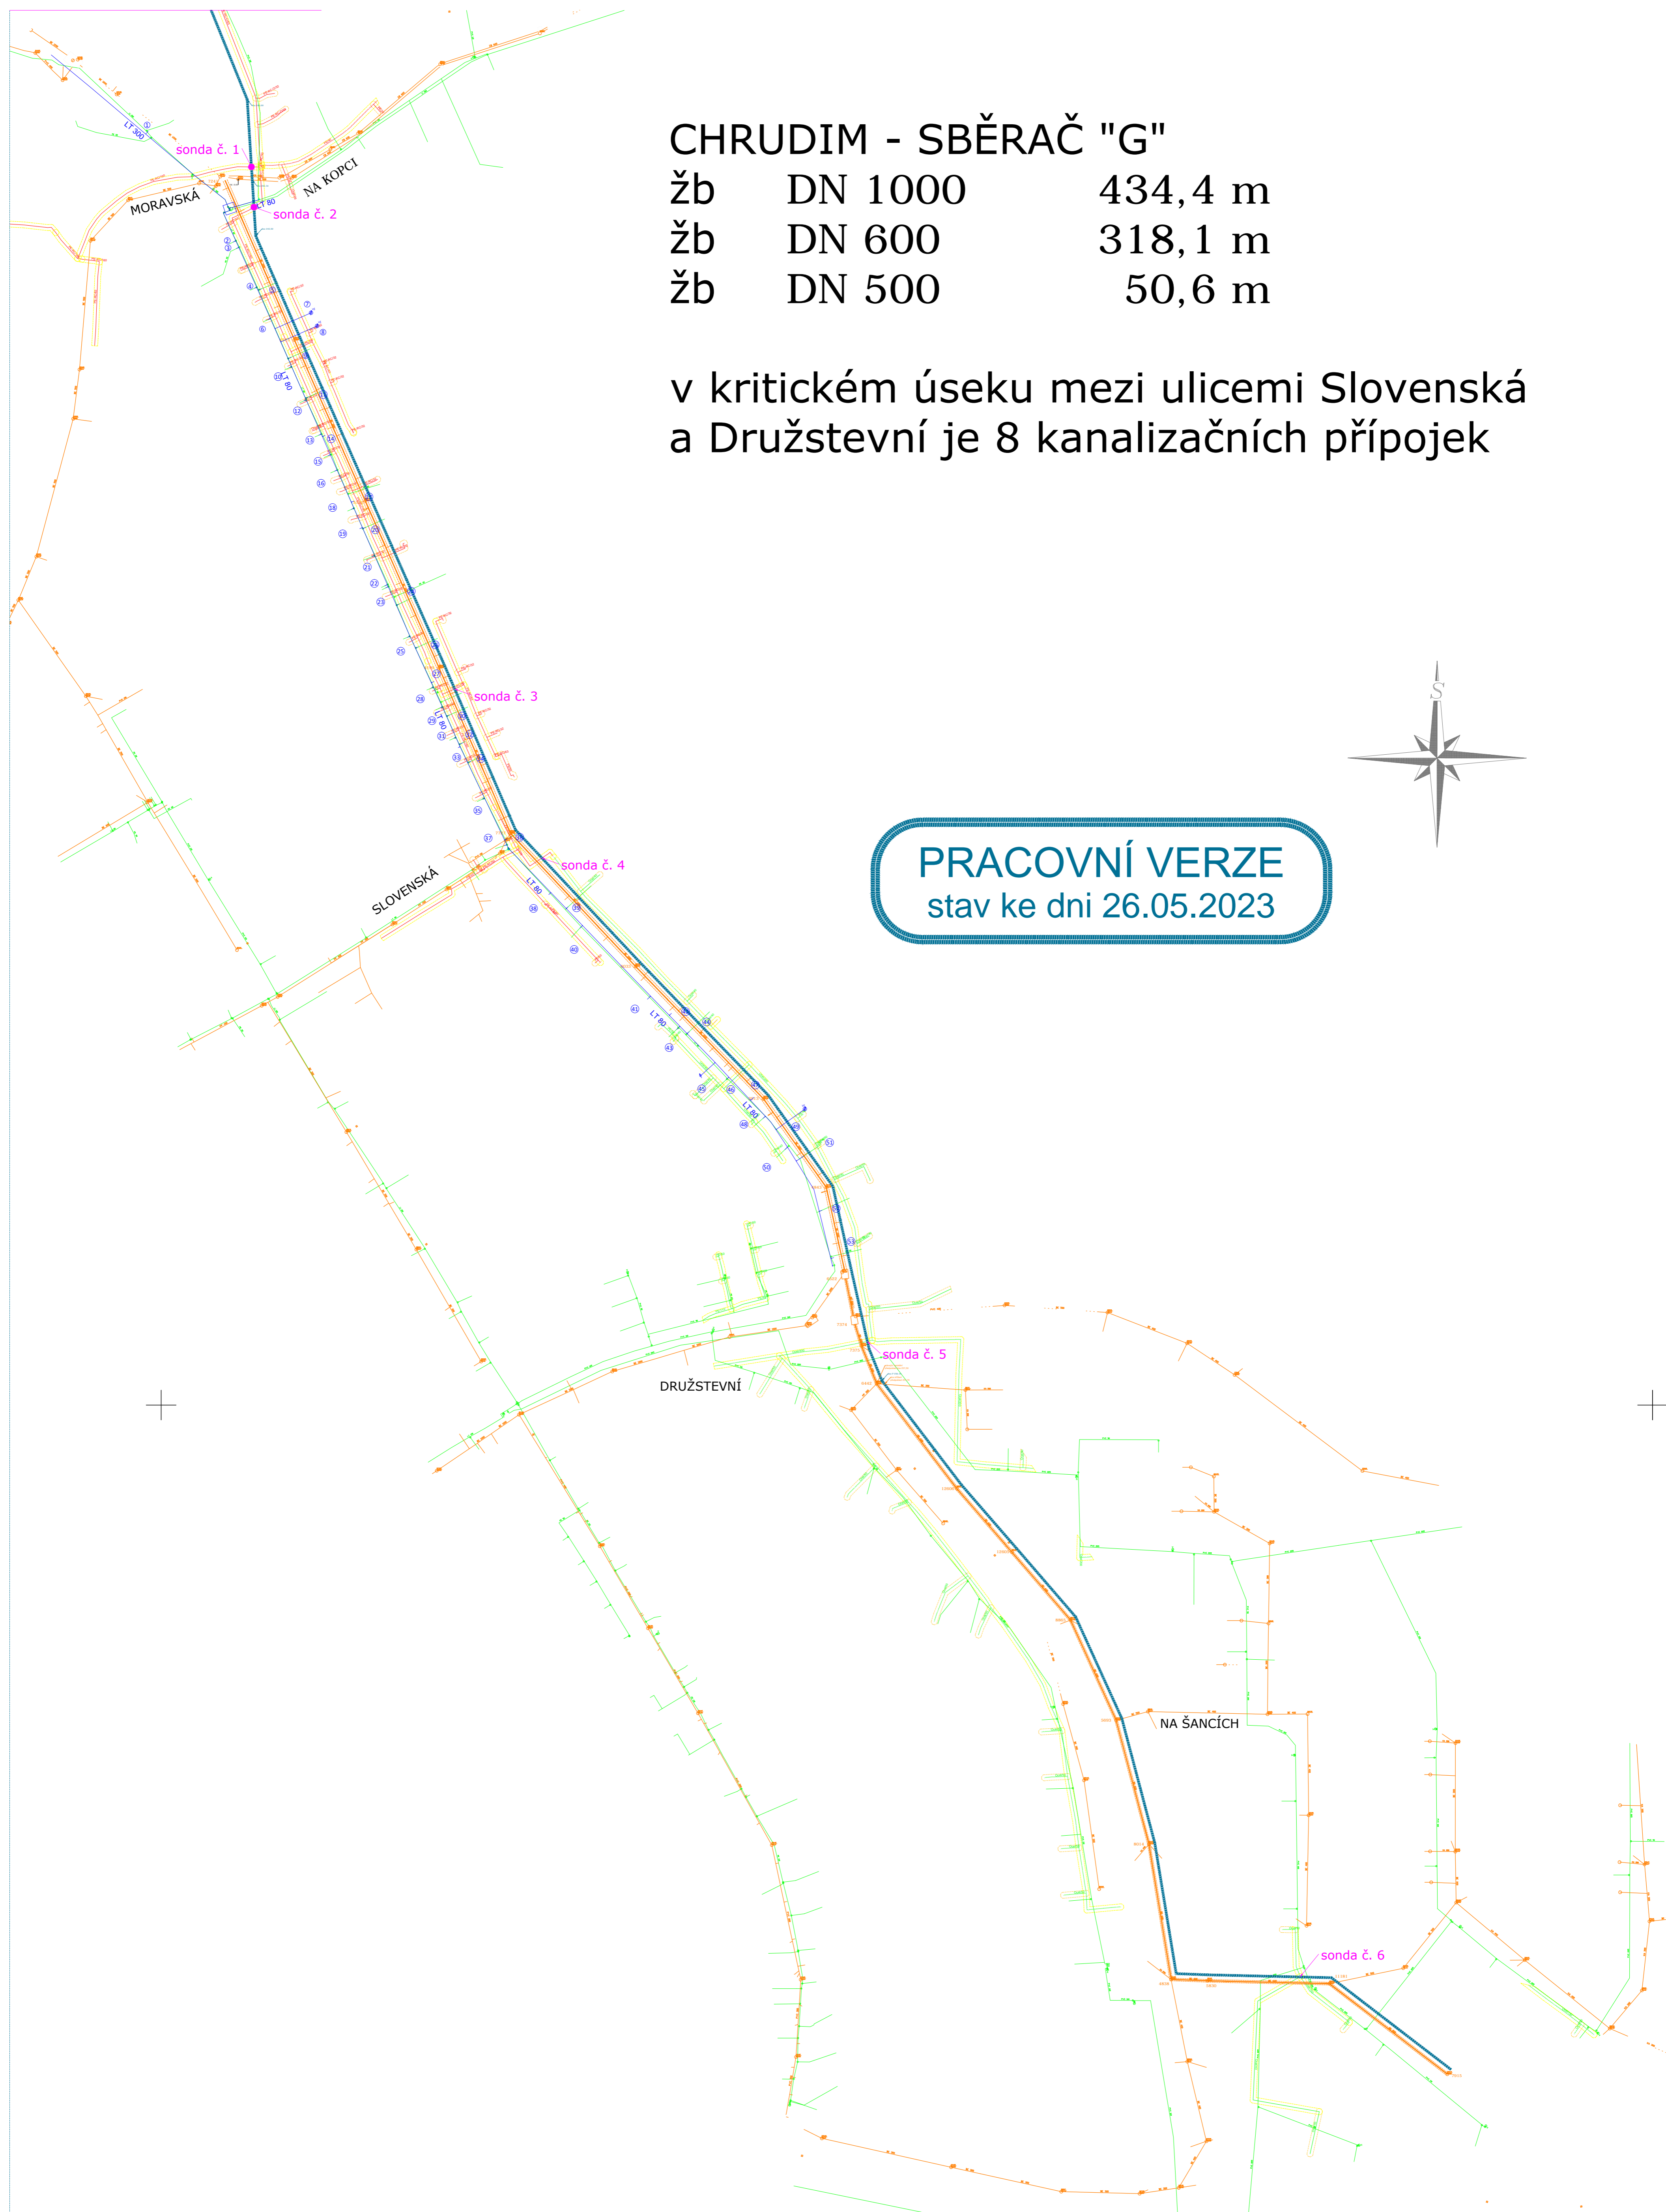

**PRACOVNÍ VERZE**  
stav ke dni 26.05.2023