

Legenda:

- Us

Stávající keramické umyvadlo, sifon DN 40, 2x rohový ventil DN 15 demontovat, stojánková páková baterie – demontáž a zpětná montáž + napojení na novou kanalizaci a vodovod, 2x nový rohový ventil DN 15
- Us1

Stávající keramické umyvadlo, beze změn
- KLs

Stávající závěsný keramický klozet, montážní prvek pro Wc – demontáž a zpětná montáž + napojení na novou kanalizaci a vodovod, nový rohový ventil DN 15
- U1

Nové keramické umyvadlo š=550 mm (horní hrana 850 mm nad podlahou), sifon DN 40, 2x rohový ventil DN 15, stojánková páková baterie
- U2

Nové keramické umyvadlo š=550 mm (horní hrana 850 mm nad podlahou), sifon DN 40, 1x rohový ventil DN 15, stojánková páková baterie pouze pro studenou vodu
- U3

Nové keramické umyvadlo š=450 mm (horní hrana 850 mm nad podlahou), sifon DN 40, 2x rohový ventil DN 15, stojánková páková baterie
- KL

Nový závěsný keramický klozet, montážní prvek pro Wc (předstěnová instalace), zvukoizolační podložka, sedátko, rohový ventil DN 15
- KL2

Nový závěsný keramický klozet, montážní prvek pro Wc (instalace do zdi), zvukoizolační podložka, sedátko, rohový ventil DN 15
- P

Nový keramický závěsný pisoř s tlačným splachováním DN 15, sifon DN 50  
– přiveden el. kabel pro možnost instalace automatického splachování, nutno koordinovat s profesí elektrol!
- V1

Nová závěsná keramická výlevka s mřížkou, montážní prvek pro výlevky (předstěnová instalace) se spalochovací nádržkou, rohový ventil DN 15 , nástěnná páková baterie s prodlouženým ramínkem DN 15x150 mm (1000 mm nad podlahou)
- V2

Nová závěsná keramická výlevka s mřížkou, montážní prvek pro výlevky (instalace do zdi) se spalochovací nádržkou, rohový ventil DN 15 , nástěnná páková baterie s prodlouženým ramínkem DN 15x150 mm (1000 mm nad podlahou)
- PV

Podlahová vpusť DN 50 s vodorovným odtokem, pachotěsná i po vyschnutí vodní uzávěrky, nerezová mřížka
- S


Nový rohový sprchový kout s rohová zástěna, sprchová vanička 900x900 mm s odtokem DN 50, svislá sprchová zápchová uzávěrka DN 50, podomítková sprchová baterie DN 15 (1,2 m nad podlahou), komplet baterie, ruční sprcha
- ČT

Čističí tvarovka s hladkým koncem DN 110 na plastová potrubí, pohledové krycí dvířka a rámeček 150x150 mm z nerezové oceli, protizápchová ucpávka, nástavec DN 110, asfaltová izolační manžeta

Poznámka:

Bude demontováno stávající potrubí kanalizace, které je přiznané, nebo bude v kolizi s novým potrubím.  
Všechny stávající zařízení a předměty budou demontovány a nahrazeny novými, s výjimkou místností č. 1.17c, 1.29, 1.18 a 1.19.

- stoupačka nahoru
- stoupačka dolů
- průchozí stoupačka
- stoupačka zakončená podomítkovým přivětrávacím ventilem

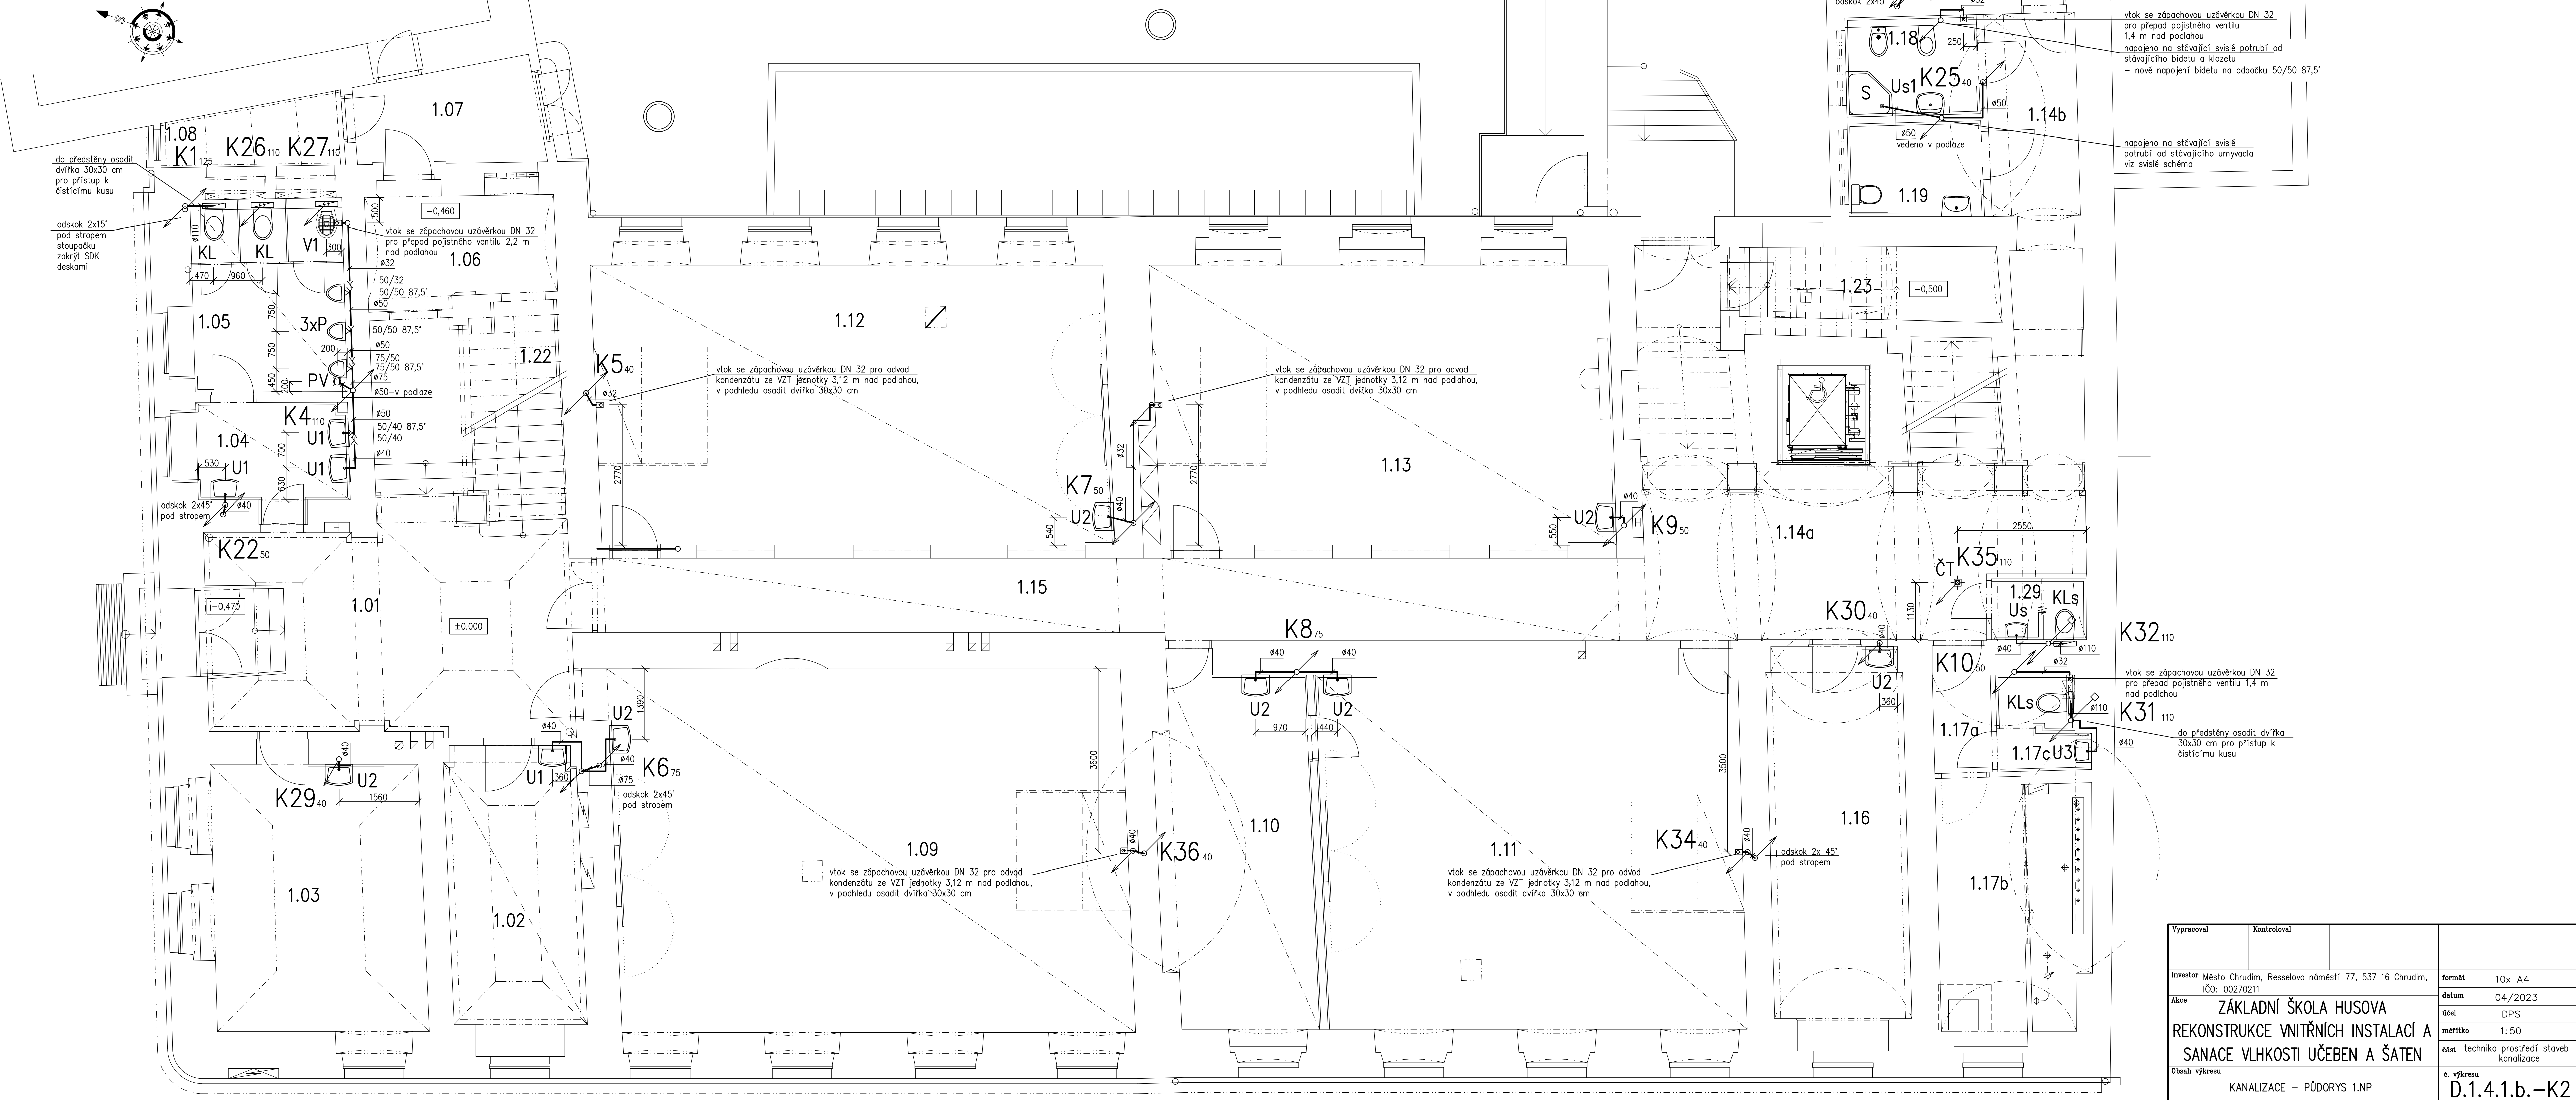

Vypracoval	Kontroloval		
Investor	Město Chrudim, Resselovo náměstí 77, 537 16 Chrudim, IČO: 00270211	formát	10x A4
Ákce	ZÁKLADNÍ ŠKOLA HUSOVA REKONSTRUKCE VNITŘNÍCH INSTALACÍ A SANACE VLHKOSTI UČEBEN A ŠATEN	datum	04/2023
		číslo	DPS
		měřítko	1:50
Obshv výkresu	KANALIZACE – PŮDORYS 1.NP	čas	technika prostředí staveb kanalizace
		č. výkresu	D.1.4.1.b.–K2