


Tabulka místností			
Číslo	Název	Plocha [m²]	STŘEP
1.01	HALA	37,19	KLENBA SV.3680-4150
1.02	KABINET	15,74	MINERAL. PODHLED SV. 3500
1.03	KABINET/KNIHOVNA	23,53	KLENBA SV.3400-4100
1.04	WC CHLAPCI - PŘEDSÍŇ	6,34	MINERAL. PODHLED SV.3400
1.05	WC CHLAPCI	11,50	MINERAL. PODHLED SV.3400
1.06	DÍLNA ŠKOLNÍK	8,23	KLENBA SV.2250-2460
1.07	ZÁDVEŘÍ	7,24	PALUBKY SV.2460-2630
1.08	SKLAD	4,36	PRKENNÝ SV.2330-2450
1.09	UČEBNA	75,13	MINERAL. PODHLED SV. 3500
1.10	KABINET	21,88	MINERAL. PODHLED SV. 3500
1.11	UČEBNA	60,32	MINERAL. PODHLED SV. 3500
1.12	UČEBNA	58,14	MINERAL. PODHLED SV. 3500
1.13	UČEBNA	52,63	MINERAL. PODHLED SV. 3500
1.14a	HALA	47,29	KLENBA SV.4060-4260
1.14b	CHODBA	7,87	KLENBA SV.4050-4200
1.15	CHODBA	33,01	MINERAL. PODHLED SV. 3500
1.16	KABINET	21,02	KLENBA SV.3100-4010
1.17a	CHODBA	2,92	SDK SV.2570
1.17b	TECHNICKÁ MÍSTNOST	15,01	KLENBA SV.3750-4120
1.17c	WC	3,19	SDK SV.2570
1.18	HYGIENICKÁ KABINA	5,25	HURDIS SV.4200
1.19	WC IMOBILNÍ	5,08	HURDIS SV.4200
1.20	WC DÍVKY PŘEDSÍŇ	5,53	MINERAL. PODHLED SV. 3550
1.21	WC DÍVKY	10,60	MINERAL. PODHLED SV. 3550
1.22	SKLAD	5,69	KAMENNÉ STUPNĚ SV.500-2500
1.23	STROJOVNA VÝTAHU	8,22	KAMENNÉ STUPNĚ
1.24	ŠATNA ŽÁKŮ	129,15	HURDIS SV.2950
1.25	ŠATNA ŽÁKŮ-TÉLOCVIČNA	27,27	HURDIS SV.3250
1.26	ŠATNA ŽÁKŮ	30,39	HURDIS SV.3250
1.27	NEOBSAZENO		
1.28	NEOBSAZENO		
1.29	WC UČITELE	2,3	SDK SV.2480

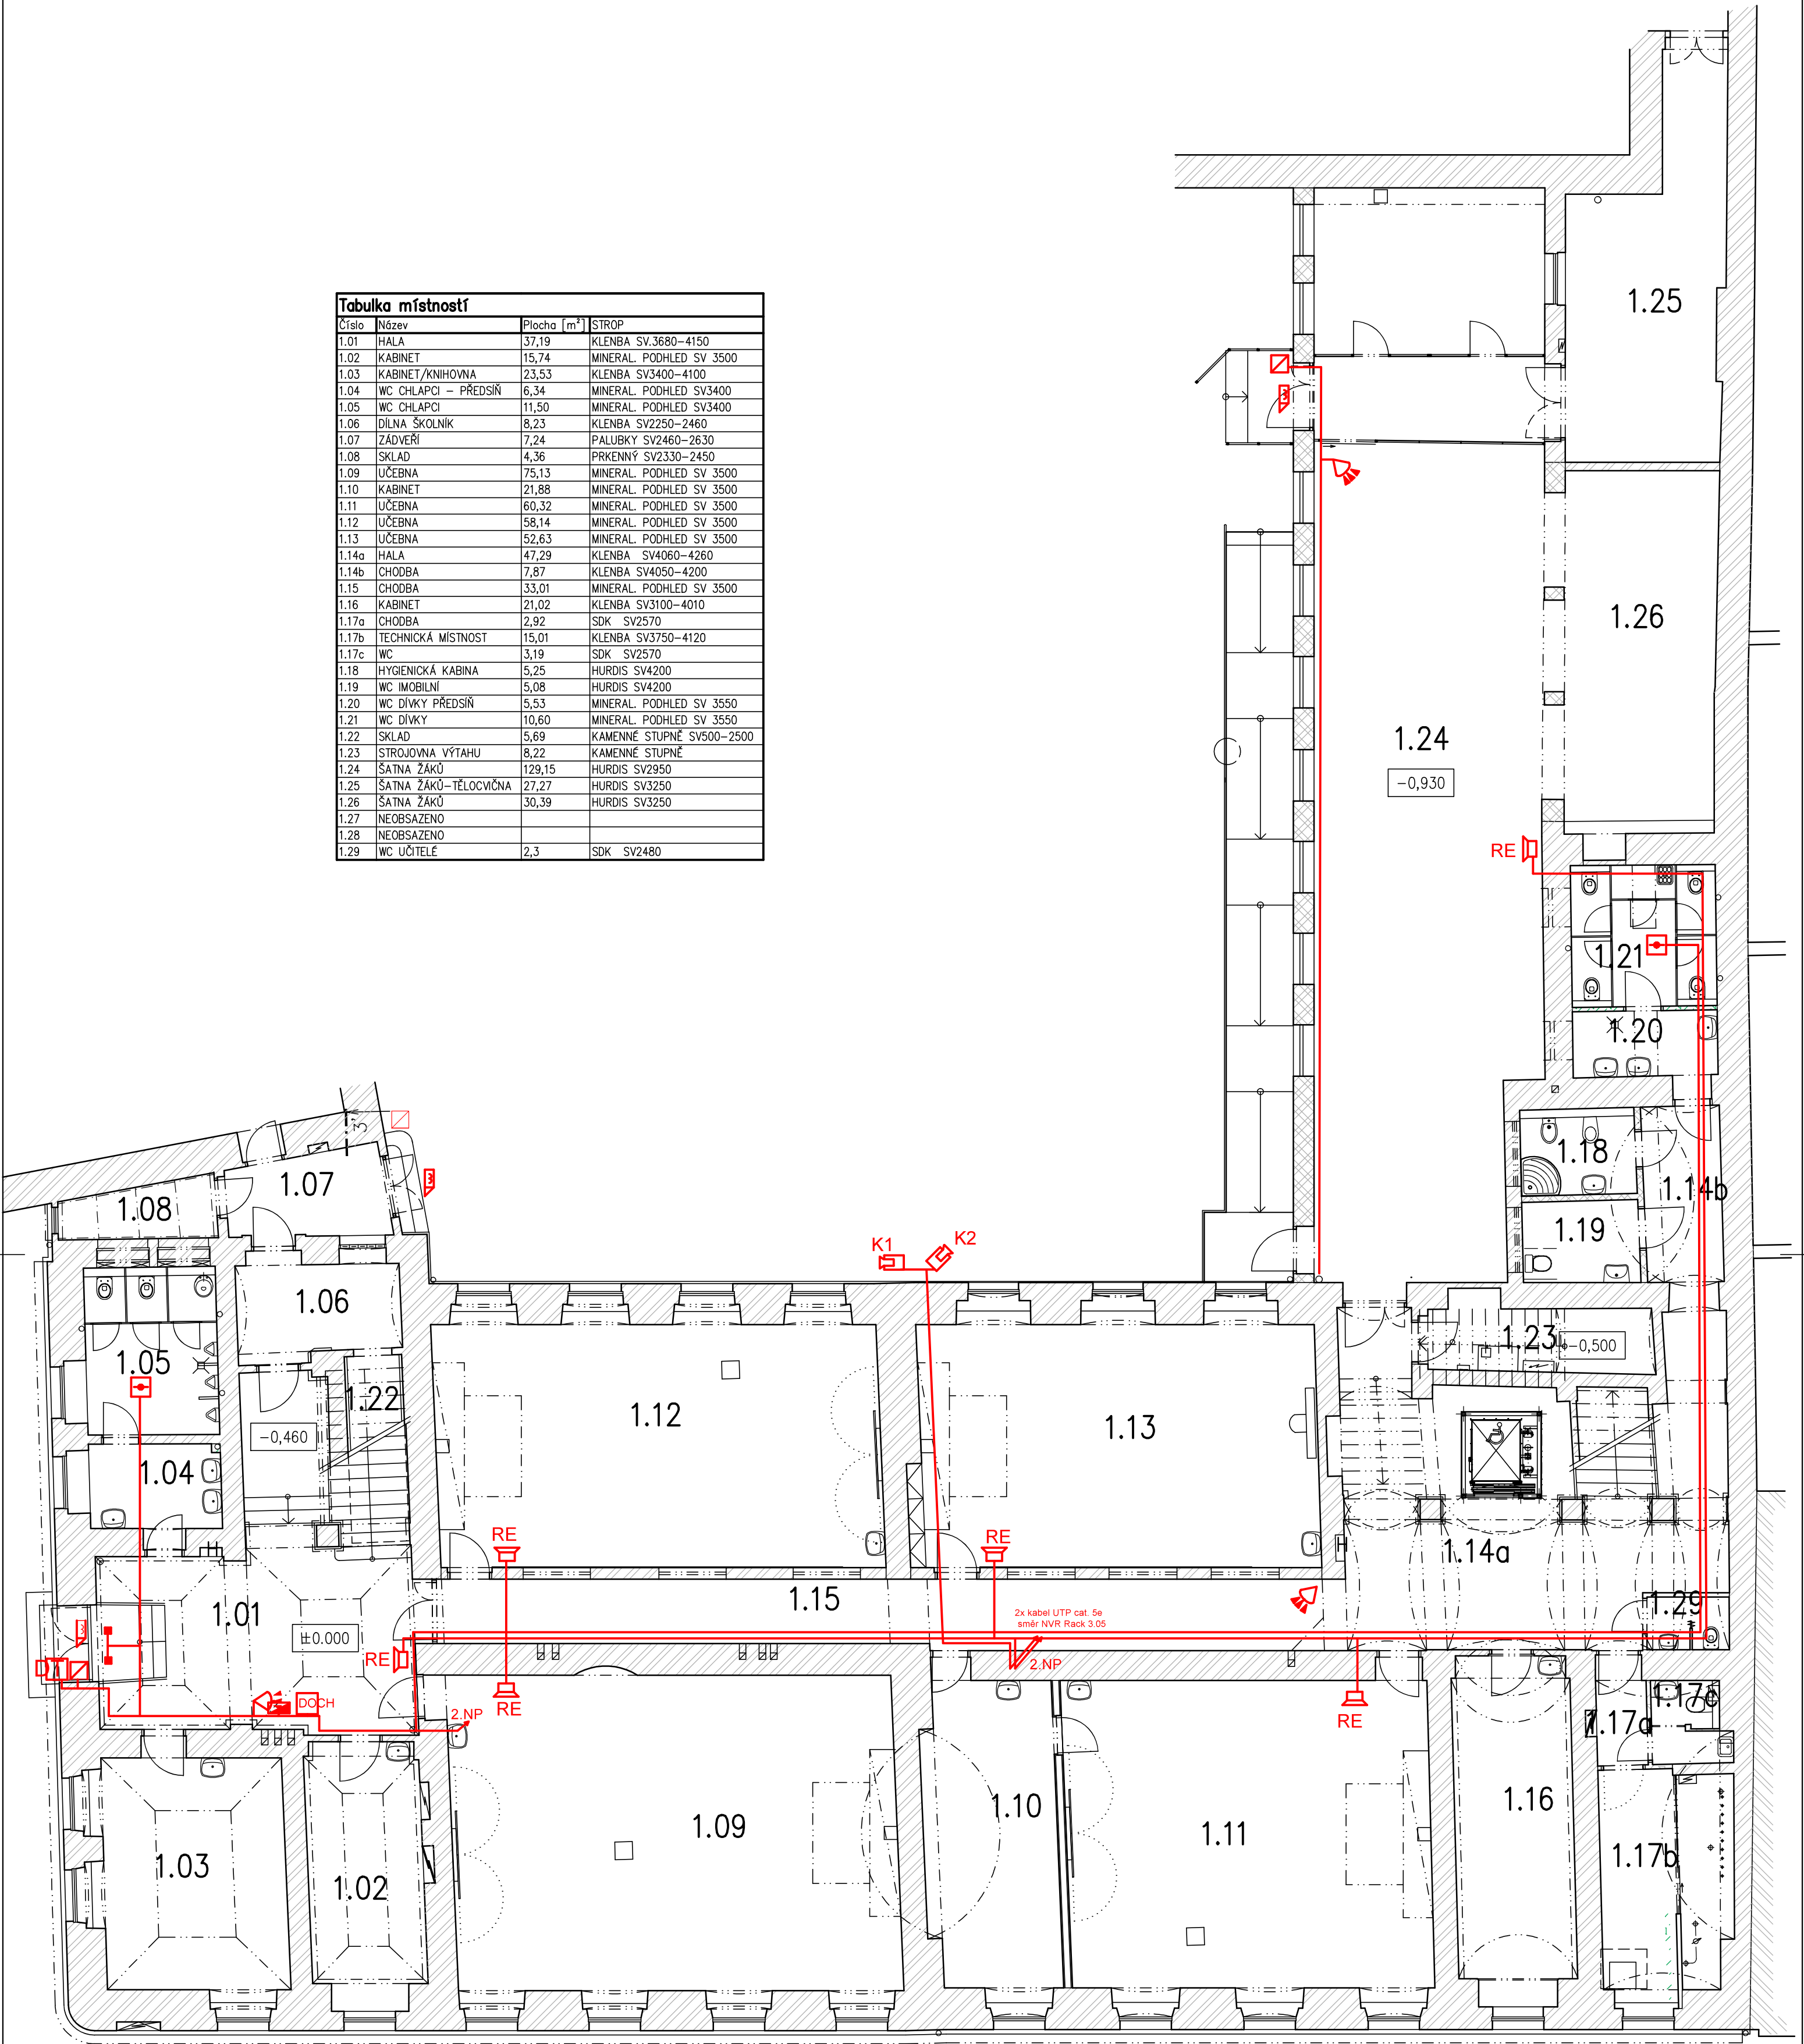

Legenda:

Opticko kouřový detektor



Prostorový detektor



Magnetický kontakt



Ústředna PZTS



Expandér



Vysílač PCO



Ovládací klávesnice



Tablo videotelefonu



Monitor videotelefonu



Čtečka přístupového systému



Napájecí zdroj



Reproduktor 10W/100 V



IP kamera



PROJEKTANT	VYPRACOVAL	KONTROLOVAL		
INVESTOR: Město Chrudim, Resselovo náměstí 77, 537 16 Chrudim IČO: 00270211			FORMÁT	4 A4
			DATUM	3.2023
MÍSTO STAVBY: ZŠ Husova 9, Chrudim			ÚČEL	DPS
<b>ZŠ HUSOVA – REKONSTRUKCE VNITŘNÍCH INSTALACÍ A SANACE VLHKOSTI UČEBEN A ŠATEN</b>			MĚŘÍTKO	1:100
			Č. ZAKÁZKY	1431/09/2022
			ZMĚNA	
D.1.4 Dokumentace stavebního objektu D.1.4.5 PZTS, přístup, videotelefon, rozhlas, kamery			ČÍSLO KOPIE	
<b>PŮDORYS PŘÍZEMÍ</b>			ČÁST DOK.	ČÍSLO VÝKRESU
			<b>D.1.4.5</b>	<b>102</b>