


HLINIKOVÝ VLNITÝ PLECH
PŮVODNÍ HUSTÉ LAŤOVÁNÍ PO BOBROVkách
KROKVEJ

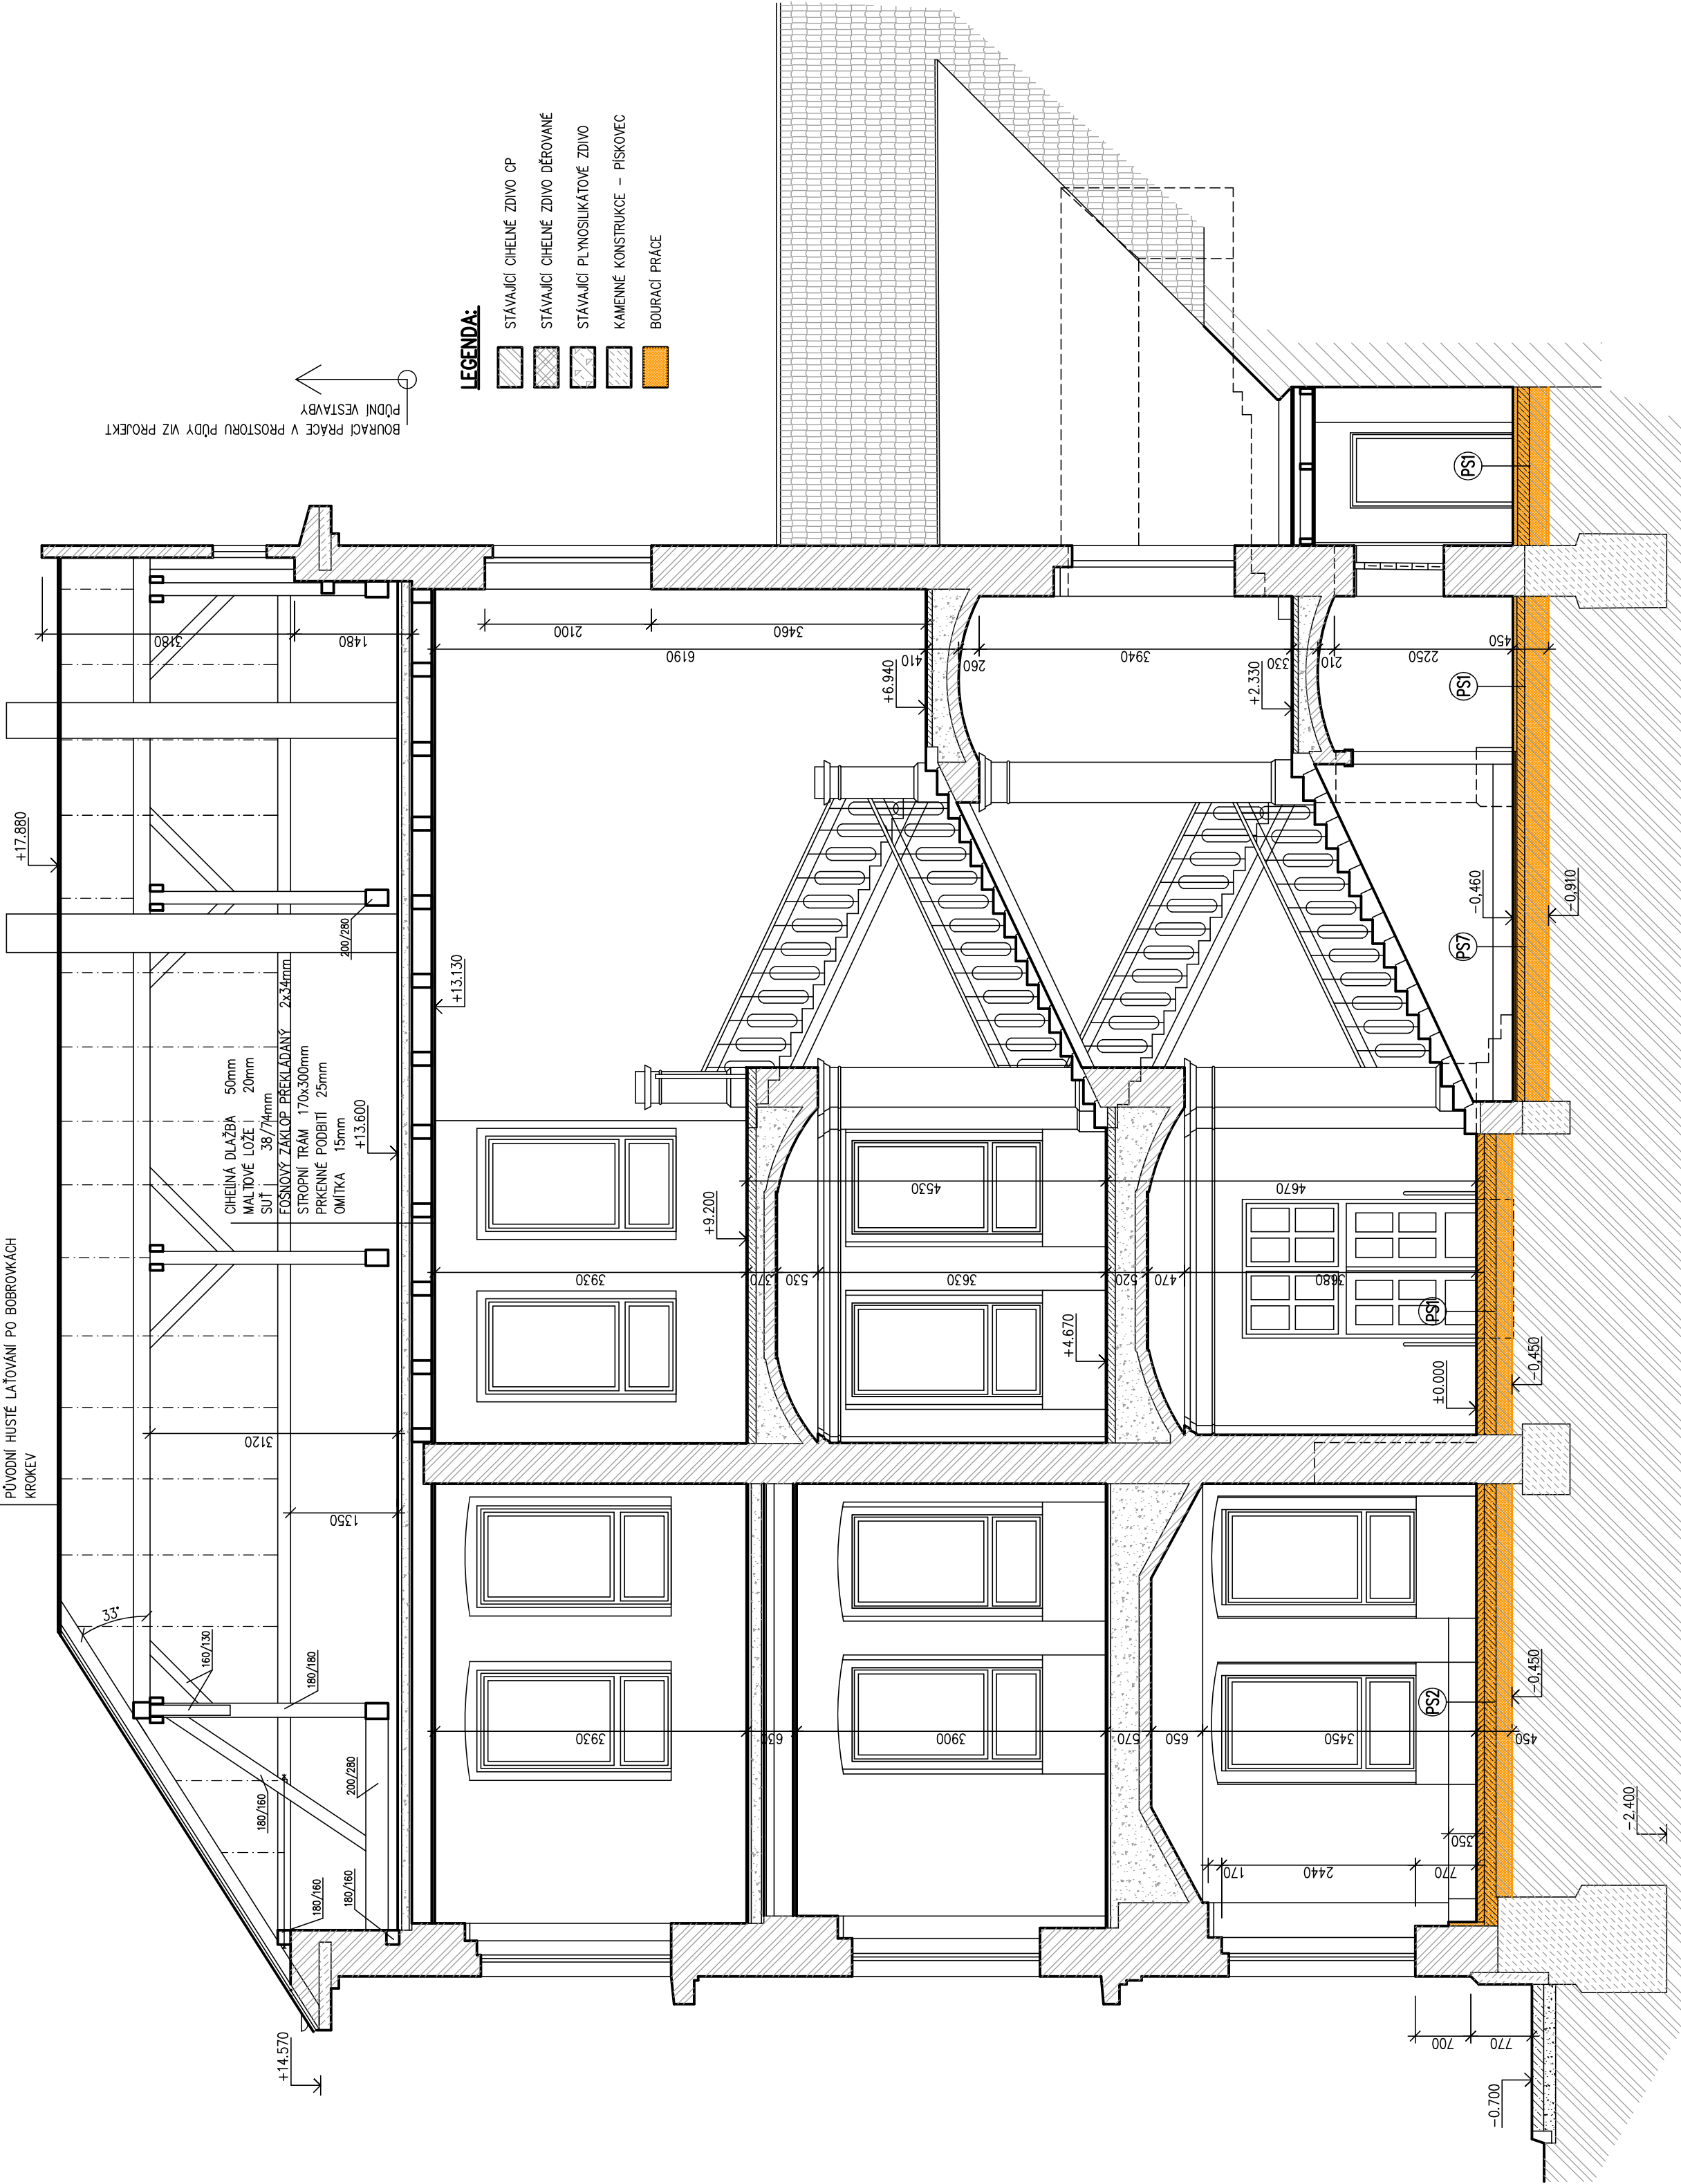

LEGENDA:

- STÁVAJÍCÍ CHELNÉ ZDIVO CP
- STÁVAJÍCÍ CHELNÉ ZDIVO DĚROVANÉ
- STÁVAJÍCÍ PLYNOSLIKÁTOVÉ ZDIVO
- KAMENNÉ KONSTRUKCE – PÍSKOVEC
- BOURACÍ PRÁCE

Výškový systém místní

PROJEKTANT	VYPRACOVAL	KONTROLOVAL	FORMÁT	6 A4
INVESTOR: Město Chrudim, Reselovo náměstí 77, 537 16 Chrudim			DATUM	11.2022
ICO: 00270211			ÚČEL	DPS
MÍSTO STAVBY: ZŠ Husova 9, Chrudim			MĚŘITKO	1:50
ZŠ HUSOVA – REKONSTRUKCE VNITŘNÍCH INSTALACÍ A SÁNACE VLHKOSTI ÚČEBEN A ŠATEN			Č. ZAKÁZKY	1431/09/2022
D.1 Dokumentace stavebního objektu			ZMĚNA	
D.1.1 Architektonicko–stavební řešení			ČÍSLO KOPIE	
ŘEZ 3–3' – STÁVAJÍCÍ STAV			ČÁST DOK.	D.1.1
			ČÍSLO VÝKRESU	108

POZNÁMKY:

- KÓTOVÁNO K POVRCHŮM KONSTRUKCI
- POPIS PRACÍ VZ. POZNÁMKY VÝKRESŮ PŮDORYSŮ STÁVAJÍCÍHO STAVU