



DETAIL PROSTUPU PLÁŠTĚM:

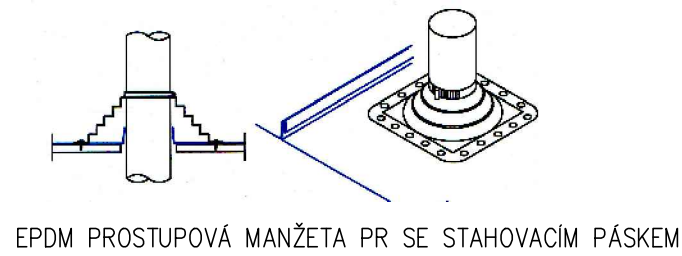


EPDM PROSTUPOVÁ MANŽETA PR SE STAHOVACÍM PÁSKEM

DETAIL B – OKAPNÍ HRANA:

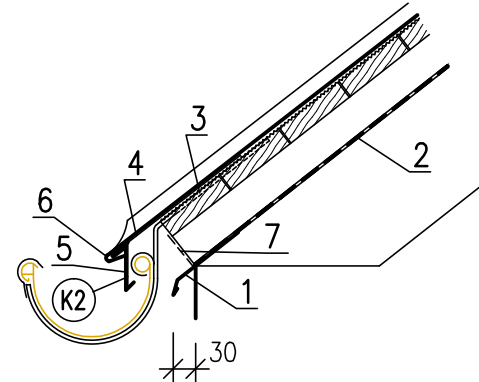


- OKAPNICE POJISTNÉ HYDROIZOLACE
- DIFÚZNÍ FÓLIE
- OKAPOVÉ HÁKY ZAFRÉZOVAT DO BEDNĚNÍ
- VÝZTUŽNÝ PÁS Z POZINKOVANÉHO PLECHU TL.1mm
- ZATAHOVACÍ PÁS
- MEZERA MEZI OKAPNICÍ A ZATAHOVACÍM PÁSEM MIN. 10mm
- PLASTOVÁ DĚROVANÁ PÁSKA ŠÍŘKY 50mm

DETAIL A – HŘEBEN A NÁROŽÍ STŘECHY:

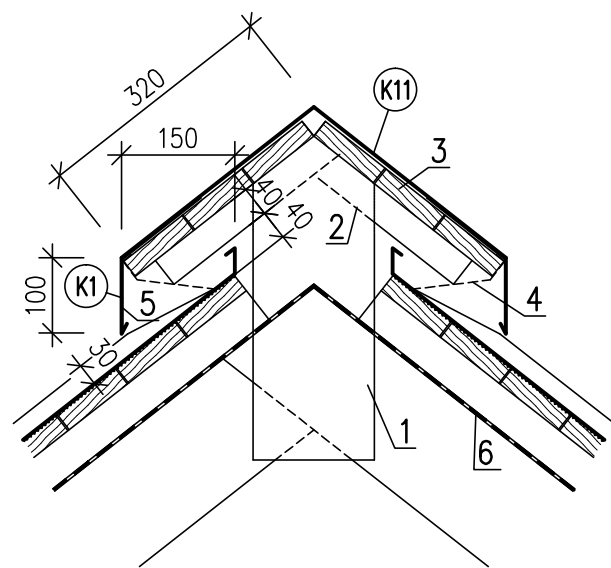


- FOŠNA 160x80x450mm
- STŘEŠNÍ LAŤ 40x60 – 300mm
- PRKENNÉ POBITÍ 25mm
- PLASTOVÁ DĚROVANÁ PÁSKA ŠÍŘKY
- ZATAHOVACÍ PÁS – POZINKOVANÝ PLECH TL.1mm (K1)
- DIFÚZNÍ FÓLIE

DETAIL C – ZAATIKOVÝ ŽLAB:

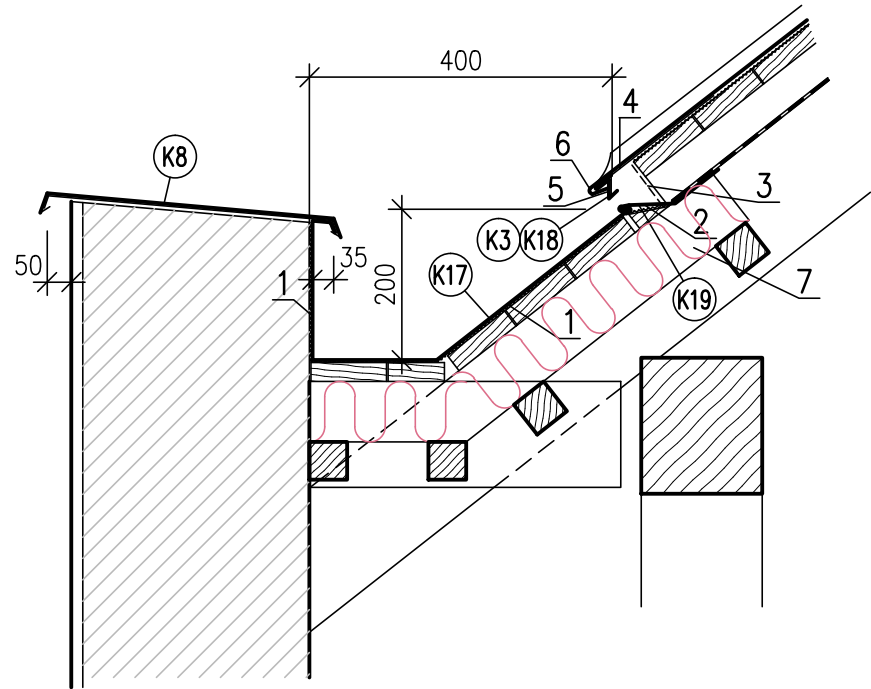


- ÚŽLABÍ – NA BEDNĚNÍ A PO STĚNĚ NATAVIT CELOPLOŠNĚ TĚŽKÝ ASFALTOVÝ PÁS
- OKAPNICE POJISTNÉ IZOLACE, NA OPECHOVÁNÍ ÚŽLABÍ NAPOJIT LEŽATOU DŘÁŽKOU S TĚSNICÍ PÁSKOU
- PLASTOVÁ DĚROVANÁ VĚTRACÍ PÁSKA
- VÝZTUŽNÝ PÁS Z POZINKOVANÉHO PLECHU TL.1mm (K3)
- ZATAHOVACÍ PÁS
- MEZERA MEZI OKAPNICÍ A ZATAHOVACÍM PÁSEM MIN. 10mm
- ZATEPLENÍ DESKAMI MINERÁLNÍ VLNÝ TL.80mm V PÁSU ŠÍŘKY 800mm

DETAIL D – ÚŽLABÍ:

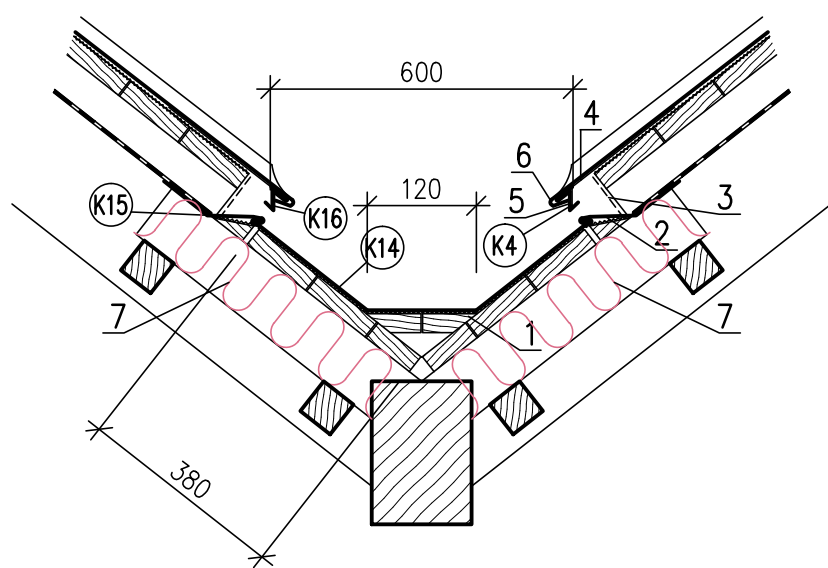

- ÚŽLABÍ – NA BEDNĚNÍ PROVEST VANU Z TĚŽKÉHO ASFALTOVÉHO PÁSU
- OKAPNICE POJISTNÉ IZOLACE, NA OPECHOVÁNÍ ÚŽLABÍ NAPOJIT LEŽATOU DŘÁŽKOU S TĚSNICÍ PÁSKOU
- PLASTOVÁ DĚROVANÁ VĚTRACÍ PÁSKA
- VÝZTUŽNÝ PÁS Z POZINKOVANÉHO PLECHU TL.1mm (K4)
- ZATAHOVACÍ PÁS
- MEZERA MEZI OKAPNICÍ A ZATAHOVACÍM PÁSEM MIN. 10mm
- ZATEPLENÍ DESKAMI MINERÁLNÍ VLNÝ TL.80mm V PÁSU ŠÍŘKY 600mm

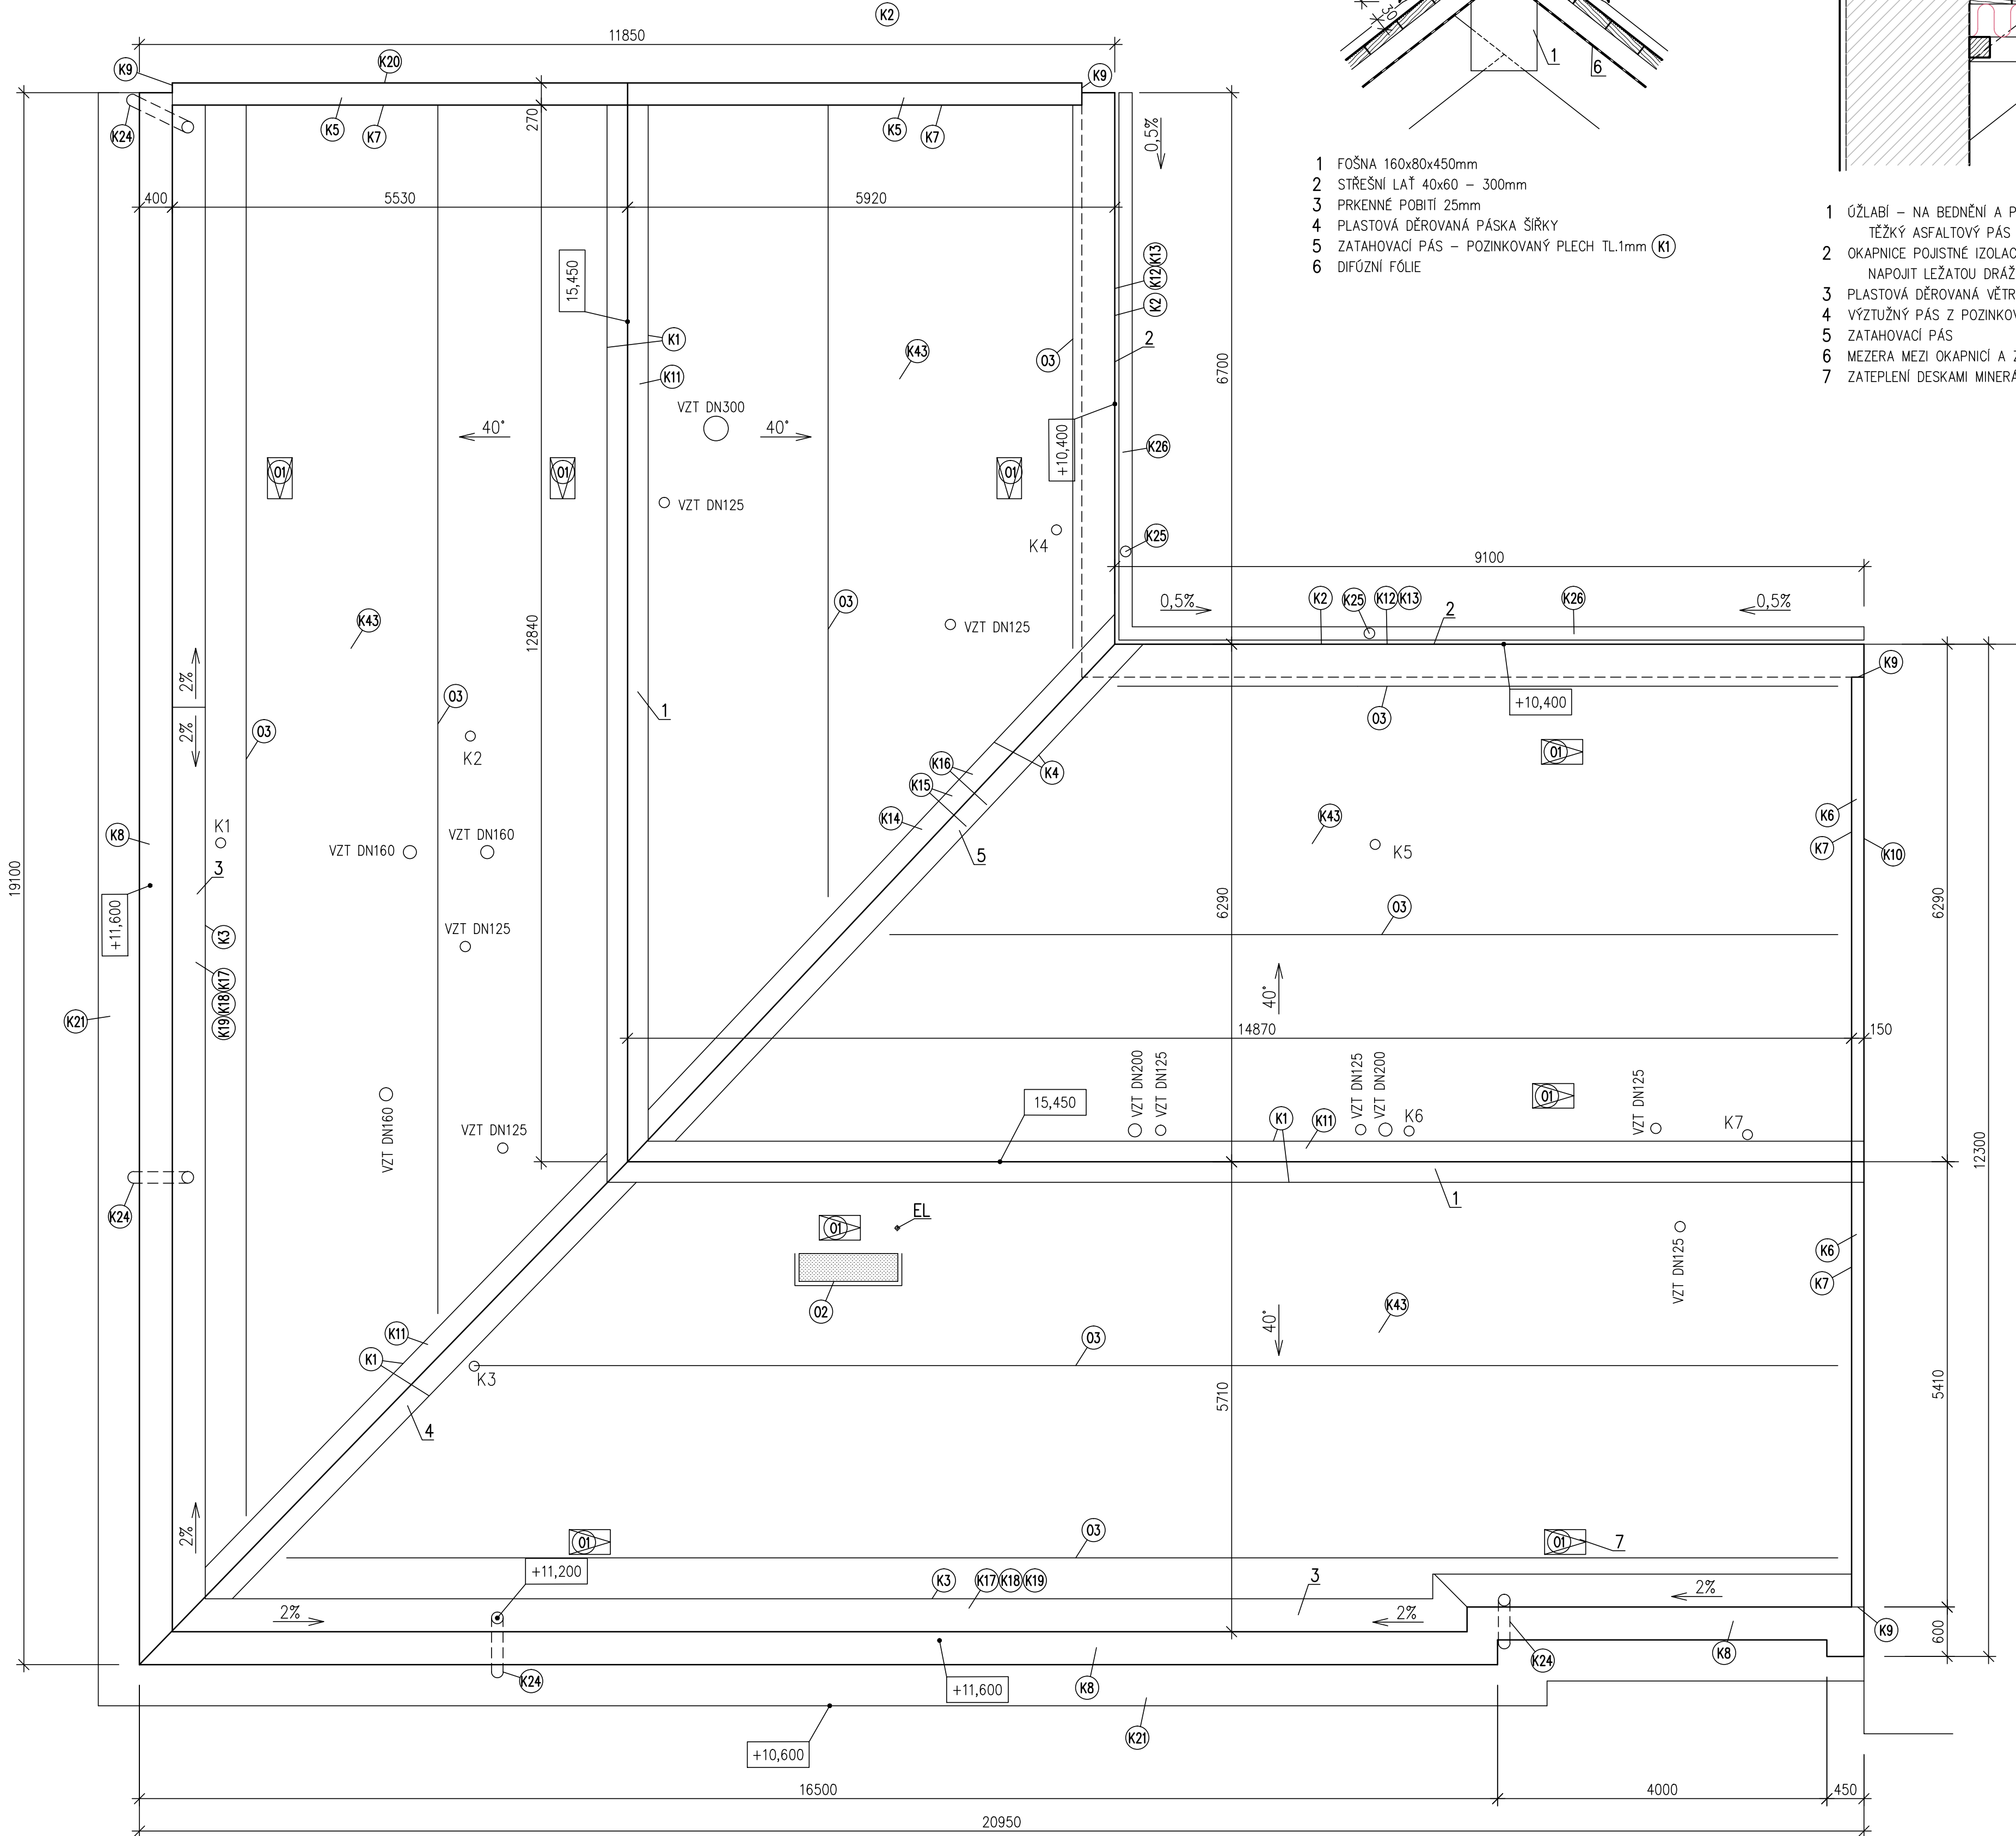

SKLADBA STŘEŠNÍHO PLÁŠTĚ:

FALCOVANÁ PLECHOVÁ KRYTINA, POPLASTOVANÝ PLECH, DVOJITÁ STOJATÁ DŘÁŽKA ČTÍRVRSTVÁ DRENÁŽNÍ VYSOCE DIFÚZNÍ PODSTŘEŠNÍ MEMBRÁNA (např. JUTADREN) SPOJE TĚSNIT BITUMENKAUČUKOVÝMI TĚSNICÍMI PÁSKY PRKENNÉ POBITÍ HOBLOVANÉ 25mm KONTRALATĚ 50x50mm DIFÚZNÍ FÓLIE

POZNÁMKY:

- STŘEŠNÍ PLÁŠŤ PROVEDEN JAKO PROVĚTRÁVANÝ
- OCELOVÝ PLECH KRYTINY KVALITY PLX TL.0,6mm, POZINKOVANÝ (350g/m²)
- POVRCHOVÁ ÚPRAVA STŘEŠNÍ KRYTINY HB POLYESTET TL.50μm, RAL 7011
- POUŽÍVAT PEVNÉ A KLUZNÉ PŘÍPONKY Z POZINKOVANÉ OCELI (PŘÍPADNĚ NEREZOVÉ)
- MIN POČET PŘÍPONEK V PLOŠE 5/m², PŘI OKRAJI 6/m²
- PODÉLNĚ NAPOJENÍ PÁSŮ ŘEŠIT POMOCÍ JEDNODUCHÉ DŤÁŽKY DOPLNĚNÉ O VLOŽENÝ PÁS MIN. ŠÍŘE 100mm
- ROZTEČ DŘÁŽEK KRYTINY 600mm
- DŘÁŽKY TĚSNIT VLOŽENÍM TĚSNICÍ PÁSKY
- U PODSTŘEŠNÍHO OKAPU POUŽIT PRO UKONČENÍ FALCOVÉ KRYTINY PODKLADOVÝ OCELOVÝ POZINKOVANÝ PLECH TL. MIN.1mm
- VEŠKERÉ PROSTUPY STŘEŠNÍ KRYTINOU OPATŘIT EPDM PROSTUPOVOU MANŽETOU PR
- PRO OPLECHOVÁNÍ ATIKY POUŽIT POZINKOVANÝ PODKLADNÍ PLECH TL. MIN.1mm ULOŽENÝ VE SPÁDU MIN.5°
- SPOJE OPLECHOVÁNÍ ATIKY TĚSNIT POMOCÍ TĚSNICÍ PÁSKY
- OPLECHOVNÁ ATIKY ČLENIT DO DILATAČNÍCH CELKŮ PO MAX. 6m
- DROBNÁ POŠKOZENÍ POVRCHOVÉ ÚPRAVY ZAPRAVIT SPRÁVKOVOU BARVOU
- BEDNĚNÍ PROVEDENO Z PRKEN TL.25mm, HRANĚNÝCH HOBLOVANÝCH, ŠÍŘKY 80–140mm, CHEMICKY OŠETŘENÉ PROTI NAPADENÍ ŠKŮDCÍ A HNILOBĚ, MAX. VLHKOST 30%
- DIFÚZNÍ FÓLIE TEXTILNÍ PRO NATAŽENÍ MEZI KROKVE, PŘÍPADNĚ POLOŽENÍ NA TEPELNOU IZOLACI
- BEZPEČNOSTNÍ PRVKY STŘECHY KOTVIT POMOCÍ SYSTÉMOVÝCH SVĚRNÝCH ÚCHYTEK NA DŘÁŽKY
- OPLECHOVÁNÍ STŘEŠNÍCH VÝLEZŮ JE SOUČÁSTÍ VÝROBKU VÝLEZU
- SPOJE POJISTNÉ HYDROIZOLAČNÍ FÓLIE TĚSNIT BITUMENKAUČUKOVÝMI PÁSKY

- ODVĚTRÁNÍ HŘEBENE – NIZKÁ ODVĚTRACÍ STRÍŠKA – DETAIL A
- OKAPOVÁ KRANA S NASÁVACÍ MŘÍŽKOU – DETAIL B
- ZAATIKOVÝ ŽLAB S NASÁVACÍ MŘÍŽKOU – DETAIL C
- ODVĚTRÁNÉ NÁROŽÍ – NIZKÁ ODVĚTRACÍ STRÍŠKA – DETAIL A
- ODVĚTRÁNÉ ÚŽLABÍ – DETAIL D

- K1–K7 ODVĚTRÁNÍ KANALIZACE DN100 – PROSTUPOVÁ MANŽETA PR 7ks
EL STOŽÁR SAT. – PROSTUPOVÍ MANŽETA PR 50mm 1ks
VZT PROSTUP VZDUCHOTECHNICKÉHO POTRUBÍ – PROSTUPOVÁ MANŽETA PŘÍSLUŠNÉHO PROFILU 14ks

Výškový systém místní

PROJEKTANT	VYPRACOVAL	KONTROLOVAL	Městský park 274 537 01 CHRUDIM tel. 776 292 381 www.projeklani-chorudim.cz	
Ing. Josef DVOŘÁK	Ing. Josef DVOŘÁK	Ing. Josef DVOŘÁK	FORMÁT	8 A4
INVESTOR: Město Chrudim, Resselovo náměstí 77, 537 16 Chrudim IČO: 00270211			DATUM	10.2012
MÍSTO STAVBY: ul. Revoluční 489, Chrudim			ÚČEL	DPS
REKONSTRUKCE BYTOVÉHO DOMU č.p. 489 v ul. Revoluční, Chrudim			MĚŘÍTKO	1:50
F – Dokumentace stavby 100 – Stavebně arch. část			Č.ZAKÁZKY	1093/10/2012
ZMĚNA			ČÍSLO KOPIE	ČÍSLO VÝKRESU
STŘECHA – NOVÝ STAV				1093_F_118