


2. patro

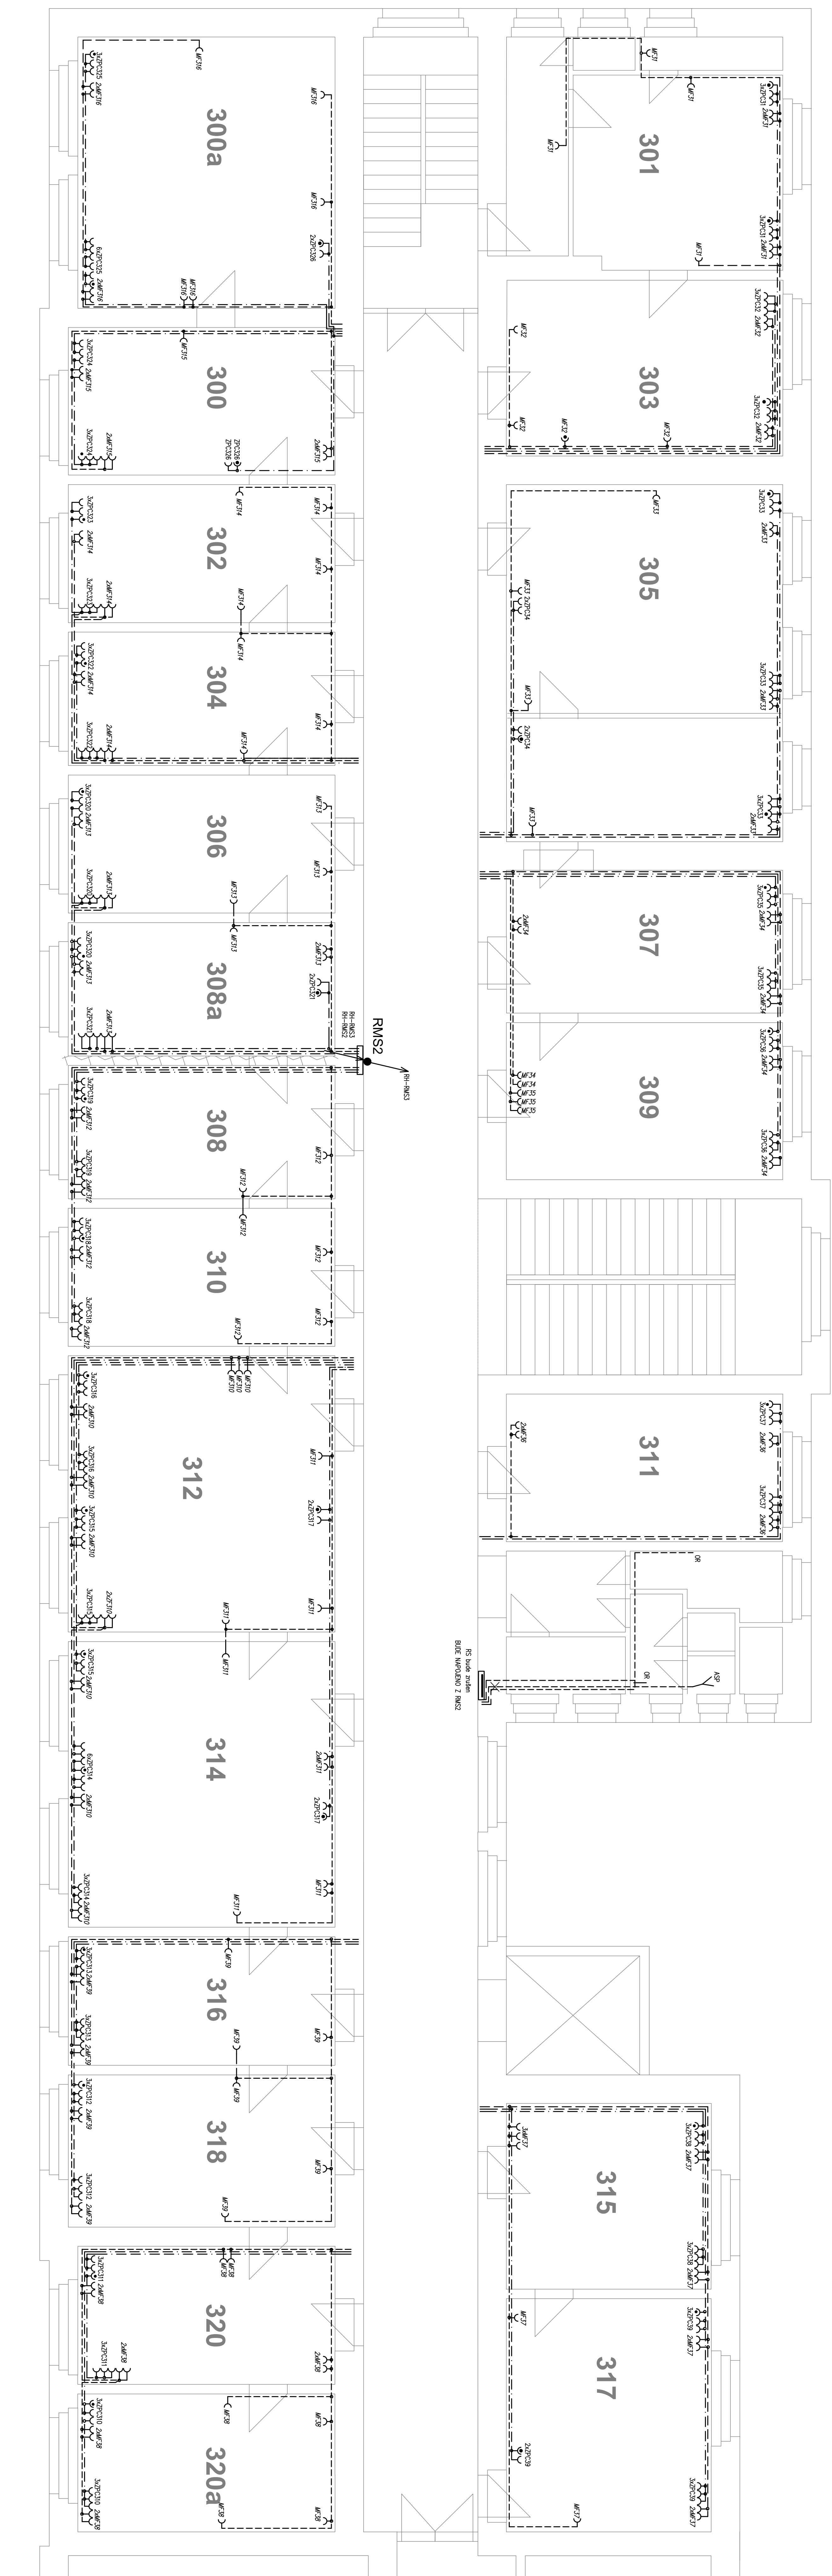

rozsahový produkt	vykres	dis
-----	-----	-----
datum	17/2/2023	17/2/2023
čas	1:50	1:50
rozměr	1 x 4,0	1 x 4,0
velikost	2. etp	2. etp
Rakovnicka elektronistalace, č.p. 44, Chrudim		
Elektronistalace		
datum	2.9/2014	2.9/2014
typ	E7	E7
Pudový 3.n.p. (2. patro) - zásuvkové rozvody		
typ	-----	-----