

SKLADBY NOVÝCH KONSTRUKCÍ:

- (A)** KLENBY V PROSTORU SKLEPŮ ZATEPLIT KZS S DESKAMI Z MINERÁLNÍ VLNY TL. 80mm

 - LEPIČI A ŠTERKOVÁ HMOTA NA BÁZI ANORGANICKEHO POJIVA S VÝŠKOU PRODIŠNOSTI m_l=14
 - MINERÁLNÍ VLNĚ S KOLMOU ORIENTACÍ VLÁKEN, HYDROFOBIZOVANÁ
 - KOTVENÍ PLASTOVOU TALÍROVOU HMOŽDINKOU DO PLNYCH MATERIÁLŮ Ø8mm DÉLKY 135mm S PLASTOVÝM ROZPĚRÝM TRNEM MNOŽSTVÍ 6ks/m²
 - DO ARMOVACÍ HMOTY VTLAČTI VÝZTUŽNOU SKLOTEXTILNÍ SÍŤOVNU PRO VYTUŽENÍ ETICS
 - POVRCH OPATŘIT PANETRAČÍ A VÝŠOCE PROPUSTNÝM SILIKÁTOVÝM NÁTĚREM ODOLNÝM VŮČI BIONAPADENÍ BÍLÉ BARVY
- (B)** MEZI VÁZNÉ TRÁMY BUDE PROVEDENA NOVÁ ZATEPLENÁ PODLAHA

STROPNÍ SYSTÉM S ROZMÁŠECÍM ROSTEM A POCHOZÍ PLOCHOU Z OSB DESEK TL.15mm

SYSTÉM BEZ PAROTIČNÉ ZÁBRANY S ODVĚTRÁVANOU MEZEROU

VÝŠKA SYSTÉMU 245mm + PODLOŽKY NA VYRVNÁNÍ NEROVNOSTI STÁVAJÍCÍ PODLAHY

TEPELNÁ IZOLACE FOUKANÁ MINERÁLNÍ TL.200mm

ÚNOSNOST PODLAHOVÉ KONSTRUKCE 1,0 kN/m²
- (C)** DESKY Z MINERÁLNÍ VLNY VOLNĚ LOŽENÉ S PŘEKRYTÍM SPÁR 60+80mm LAMBDA 0,039
- (D)** KERAMICKÁ DLAŽBA 9mm

FLEXIBILNÍ LEPIDLO 3mm


BETONOVÁ MAZANINA 58mm

ADHEZNÍ MŮSTEK

CELKEM 70mm

LEGENDA:

- STÁVAJÍCÍ CIHELNÉ ZDIVO CP
- KÁMEN
- BETON
- ŽELEZOBETON
- ZÁSYP ŠTERKOPÍSEK/ŠKVÁRA
- BOURACÍ PRÁCE
- NOVÉ CIHELNÉ ZDIVO CP P10, MVC5
- TEPELNÉ IZOLACE

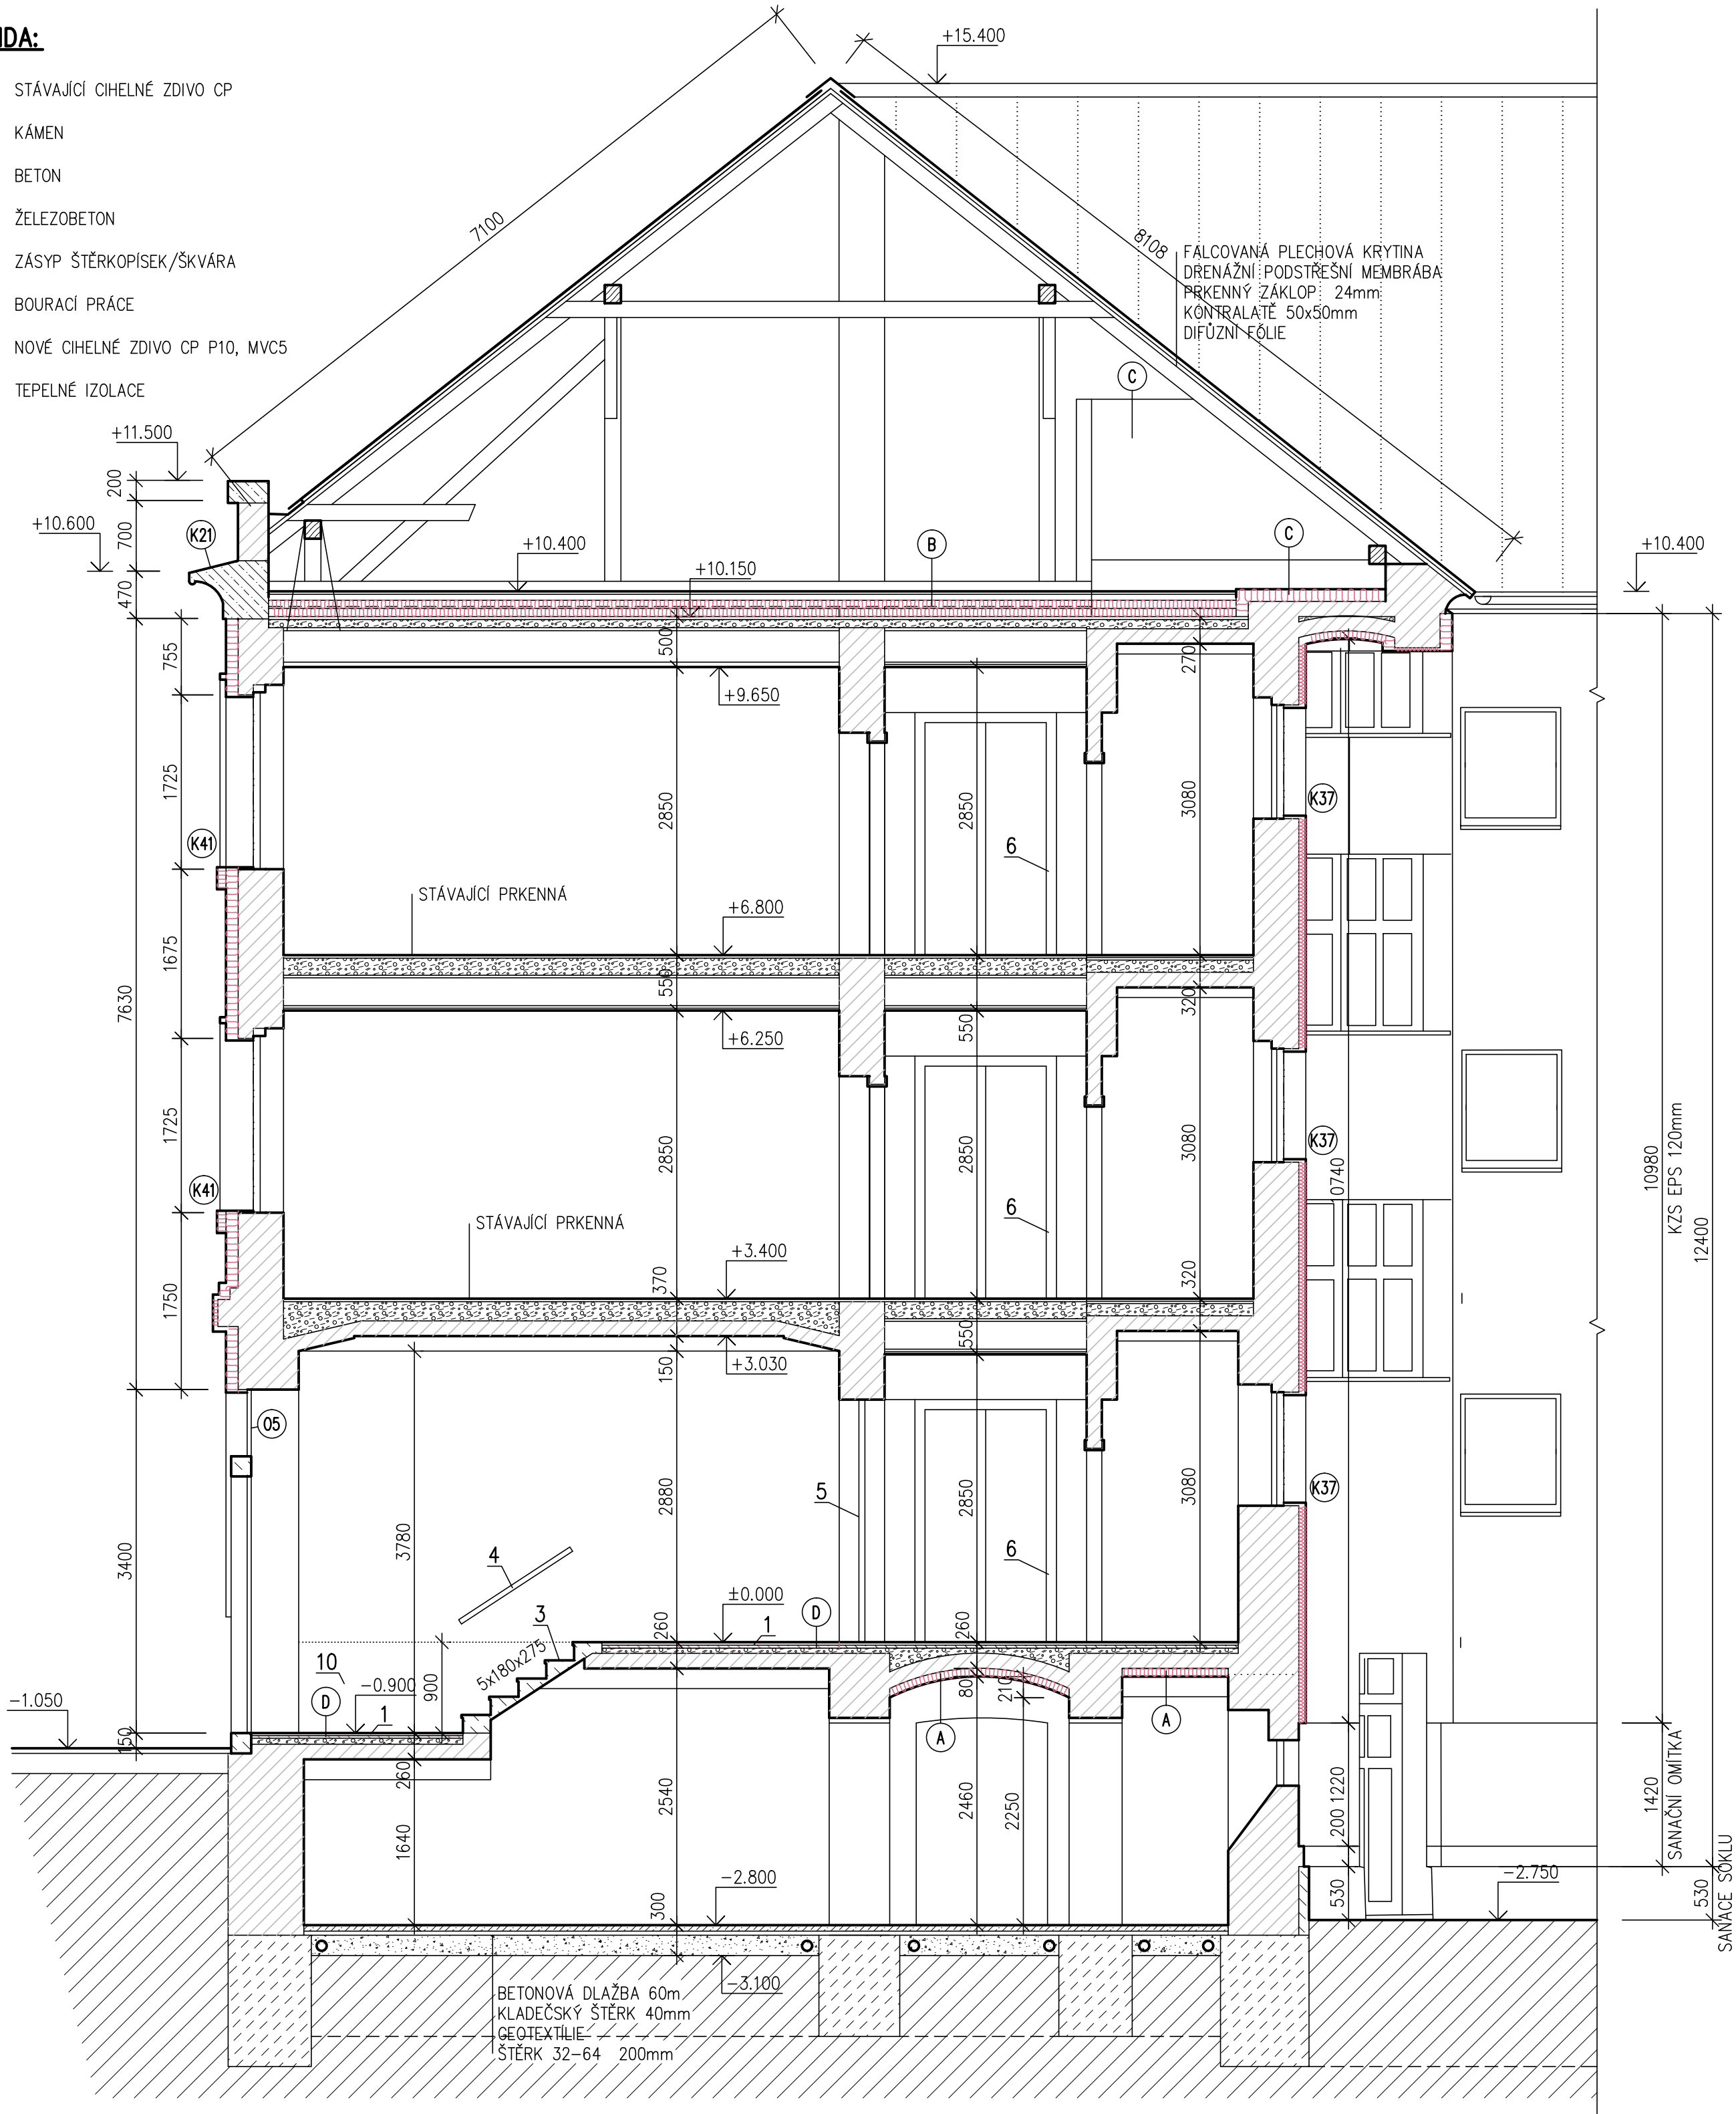

POZNÁMKY:

- NOVĚ PROVEDENÁ PODLAHOVÁ KONSTRUKCE S KERAMICKOU DLAŽBOU, SOKL PROVEDEN Z KERAMICKÝCH SOKLOVEK
- NOVĚ POLOŽENÁ KERAMICKÁ DLAŽBA, SOKL PROVEDEN Z KERAMICKÝCH SOKLOVEK
- STÁVAJÍCÍ KAMENNÉ SCHODIŠTĚ MECHANICKY A CHEMICKY OČISTIT
- CHYBĚJÍCÍ ČÁSTI DOPLNIT VYSPRÁVKOVOU HMOTOU PRO OPUKOVÉ MATERIÁLY (HMOTA TYPU PETRA C) cca 10L
- NAŠLAPY STUPŇŮ PŘESTĚRKOVAT VYSPRÁVKOVOU HMOTOU PRO OPUKOVÉ MATERIÁLY cca 120L
- POVRCH PŘED APLIKACÍ HMOTY OŠETŘIT PŘÍSLUŠNÝM HYDROFILNÍM PROSTŘEDKEM
- PO PROVEDENÍ ÚPRAV STUPŇŮ OPATŘIT SCHODIŠTĚ HYDROFOBIZACÍ (NAPŘ. Remmers – Funcasil WS)
- UVEDENÁ MNOŽSTVÍ VYSPRÁVKOVÉ HMOTY JSOU PŘEDPOKLÁDÁNA PRO CELÝ OBJEKT
- STÁVAJÍCÍ TRUBKOVÉ MADLO OPATŘIT 2x ZÁKLADNÍM A 2x VRCHNÍM OCHRANNÝM NÁTĚREM MATNÝM
- REPAS STÁVAJÍCÍCH PROSKLENÝCH DVOUKŘÍDLÝCH DŘEVĚNÝCH DVEŘÍ VIZ. FOTO
- DVEŘE VČETNĚ RÁMU MECHANICKY OČISTIT, PŘEBROUSIT A VYTMLIT
- DVEŘE I RÁM OPATŘIT 2x VRCHNÍM OCHRANNÝM NÁTĚREM
- REPAS STÁVAJÍCÍCH PLNÝCH DŘEVĚNÝCH DVOUKŘÍDLÝCH DVEŘÍ VIZ. FOTO
- DVEŘE VČETNĚ OBLOŽKY MECHANICKY OČISTIT, PŘEBROUSIT A VYTMLIT DVEŘE I RÁM OPATŘIT 2x VRCHNÍM OCHRANNÝM NÁTĚREM, NOVÉ KOVÁNÍ S BEZPEČNOSTNÍ VLOŽKOU, NOVÝ PRAH BUKOVÝ, LAKOVANÝ
- NIKU 600x1200x250 PO ELEKTROROZVADĚČI ZAZDÍT A ZEDNICKY ZAPRAVIT
- STÁVAJÍCÍ OCELOVÉ ZABRADLÍ OPATŘIT 2x ZÁKLADNÍM A 2x VRCHNÍM OCHRANNÝM NÁTĚREM MATNÝM VIZ FOTO
- STÁVAJÍCÍ DŘEVĚNÉ MADLO VYTMLIT, PŘEBROUSIT, OPATŘIT BEZBARVÝM ZATĚŽOVÝM LAKEM
- V PROSTORU ZADVEŘÍ DO VÝŠKY PODLAHY PŘÍZEMÍ OPATŘIT STĚNY SANAČNÍ OMÍTKOU A ŠTUKEM PRO SANAČNÍ SYSTÉMY
- ZAZDĚNÉ OTVORY PO ODKOUŘENÍ WAVEK ZAHODIT JÁDROVOU OMÍTKOU A PŘESTUKOVAT VÁPENNÝM ŠTUKEM CELKEM 12ks
- PO ODKOUŠENÍ POTRUBÍ RDÁŽKY ZAHÁZET A ZEDNICKY ZAPRAVIT, V KOUPELNÁCH DOLNIT KERAMICKÝ OBKLAD
- DOPLNĚNÍ BETONOVÉ MAZANINY PODLAHY TL. 70mm PO NOVĚ ULOŽENÉ KANALIZACI cca 2m²
- PROVÉST NOVĚ POLOŽENÍ DLAŽBY V CELÉ KOUPELNĚ
- ZPĚTNĚ OSAZENÍ VANY, PODEZDĚNÍ A KERAMICKÝ OBKLAD PODEZDÍVKY
- OBKLAD PARAPETU OKNA KERAMICKOU DLAŽBOU
- OCELOVOU MŘÍŽ MECHANICKY OČISTIT A OPATŘIT 2x VRCHNÍM OCHRANNÝM NÁTĚREM

- SANAČNÍ OMÍTKA NA BÁZI ANORGANICKÝCH POJIV, PLNIV A MODIFIKUJÍCÍCH PŘÍŠAD, PROPUSTNOST PRO VODNÍ PÁRY MÍ MAX. 12, ABSORBCE VODY W2, TEPELNÁ VODIVOST 0,36 W/m.K, OBSAH VZDUCHOVÝCH PÓRŮ V ČERSTVÉ MALTĚ MIN. 25%, HLUBKA VNÍKNUTÍ VODY PO ZKOUŠCE KAPILÁRNÍ NASÁKAVOSTI 5mm, PÓROVITOST MIN. 40%, PŘÍDRŽNOST MIN. 0,3 N/mm²
- SANAČNÍ OMÍTKY OPATŘIT ŠTUKEM PRO SANAČNÍ SYSTÉMY S ABSORBCÍ VODY W2, PAROPROPUSTNOST MÍ MAX. 15, PŘÍDRŽNOST MIN. 0,3 m/mm²
- OMÍTKY STĚN VSTUPU, CHODBY A SCHODIŠTĚ OPATŘIT VNITŘNÍ JÁDROVOU VÁPENOCEMENTOVOU OMÍTKOU, DRÁŽKY PO INSTALACÍCH DOZDÍT A ZAHÁZET
- DO NÁROŽÍ VLOŽIT HLINÍKOVÉ VÝZTUŽNÉ PODOMÍTKOVÉ PROFILY Z TAHOKOVU
- OMÍTKY STROPŮ OPATŘIT VNITŘNÍ JÁDROVOU VÁPENOCEMENTOVOU OMÍTKOU
- DRÁŽKY PO INSTALACÍCH DOZDÍT A ZAHÁZET
- STĚNY, STROPY A PODHLEDY SCHODIŠŤ SPOLEČNÝCH PROSTOR OPATŘIT KOMPLETNĚ VÁPENNÝM ŠTUKEM
- STĚNY, STROPY A PODHLEDY SCHODIŠŤ SPOLEČNÝCH PROSTOR OPATŘIT PENETRAČÍ A VNITŘNÍ OTĚRUVZDORNOU MALBOU
- PŘED ZAHÁJENÍM PRACÍ V JEDNOTLIVÝCH BYTECH ZAKRÝT NÁBYTEK OCHRANNÝMI FÓLIEMI, PODLAHY CHRÁNIT GEOTEXTILIÍ
- PROSTUPY INSTALACÍ STĚNAMI ZEDNICKY ZAPRAVIT A OPATŘIT VÁPENNÝM ŠTUKEM
- NOVÉ OBKLADY A DLAŽBY V BYTECH POUŽIT STEJNÉ VELIKOSTI A OBDOBNEHO DESIGNU JAKO STÁVAJÍCÍ
- V KOUPELNÁCH A WC DOPLNIT POŠKOZENÝ OBKLAD PO NOVÝCH INSTALACÍCH. POUŽIT OBKLAD STEJNÉ VELIKOSTI A PODOBNEHO DESIGNU JAKO STÁVAJÍCÍ. PŘEDPOKLÁDÁ SE cca 3m² OBKLADU NA KOUPELNU A 2m² NA WC
- V KOUPELNÁCH DOPLNIT POŠKOZENOU DLAŽBU PO NOVÝCH INSTALACÍCH. POUŽIT DLAŽBU STEJNÉ VELIKOSTI A PODOBNEHODESIGNU JAKO STÁVAJÍCÍ. PŘEDPOKLÁDÁ SE cca 1,5m² NA KOUPELNU
- V PŘÍPADĚ POŠKOZENÍ STÁVAJÍCÍCH PODLAHOVÝCH KRYTIN ZAJISTI DODAVATEL STAVBY JEJICH OPRAVU PŘÍPADNĚ NÁHRADU
- VEŠKERÉ DRÁŽKY PO INSTALACÍCH V BYTECH ZEDNICKY ZAPRAVIT, OPATŘIT VÁPENNÝM ŠTUKEM A DANOU STĚNU OPATŘIT VNITŘNÍ MALBOU BÍLÉ BARVY
- PO PROVEDENÍ VÝMALEB A OBKLADŮ NAMONTOVAT KUCHYŇSKÉ LINKY A ZAŘÍZOVACÍ PŘEDMĚTY ZPĚT
- STAVEBNÍ ÚPRAVY FASÁD JSOU POPSÁNY NA VÝKRESECH POHLEDŮ
- ODSTĚNY NÁTĚRŮ A MALEB, DRUHY DLAŽEB A OBKLADŮ JSOU UVEDENY V TECHNICKÉ ZPRÁVĚ
- KANALIZAČNÍ POTRUBÍ V MÍSTĚ STÁVAJÍCÍHO ŽELEZOBETONOVÉHO STROPU OBALIT DILATAČNÍ PÁSKOU A STROP DOBETONOVAT DOBETONOVAT SPODNÍ I HORNÍ DESKU STROPNÍ KONSTRUKCE
- STÁVAJÍCÍ PRŮRAZY DO KOMÍNŮ ZAZDÍT A ZEDNICKY ZAPRAVIT 9ks
- VEŠKERÉ STĚNY V BYTECH DOTČENÉ STAVBOU OPATŘIT VNITŘNÍ DISPERZNÍ MALBOU

Výškový systém místní

PROJEKTANT	VYPRACOVAL	KONTROLOVAL	Městský park 274 537 01 CHRUDIM tel. 776 292 381 www.projektant-chrudim.cz	
Ing. Josef DVOŘÁK	Ing. Josef DVOŘÁK	Ing. Josef DVOŘÁK		
INVESTOR: Město Chrudim, Resselovo náměstí 77, 537 16 Chrudim IČO: 00270211			FORMÁT	8 A4
MÍSTO STAVBY: ul. Revoluční 489, Chrudim			DATUM	10.2012
REKONSTRUKCE BYTOVÉHO DOMU č.p. 489 v ul. Revoluční, Chrudim F – Dokumentace stavby 100 – Stavebně arch. část			ÚČEL	DPS
			MĚŘÍTKO	1:50
			Č.ZAKÁZKY	1093/10/2012
			ZMĚNA	
ŘEZ 2-2' – NOVÝ STAV			ČÍSLO KOPIE	ČÍSLO VÝKRESU
				1093_F_120