


KOORDINAČNÍ SITUAČNÍ VÝKRES - spodní část

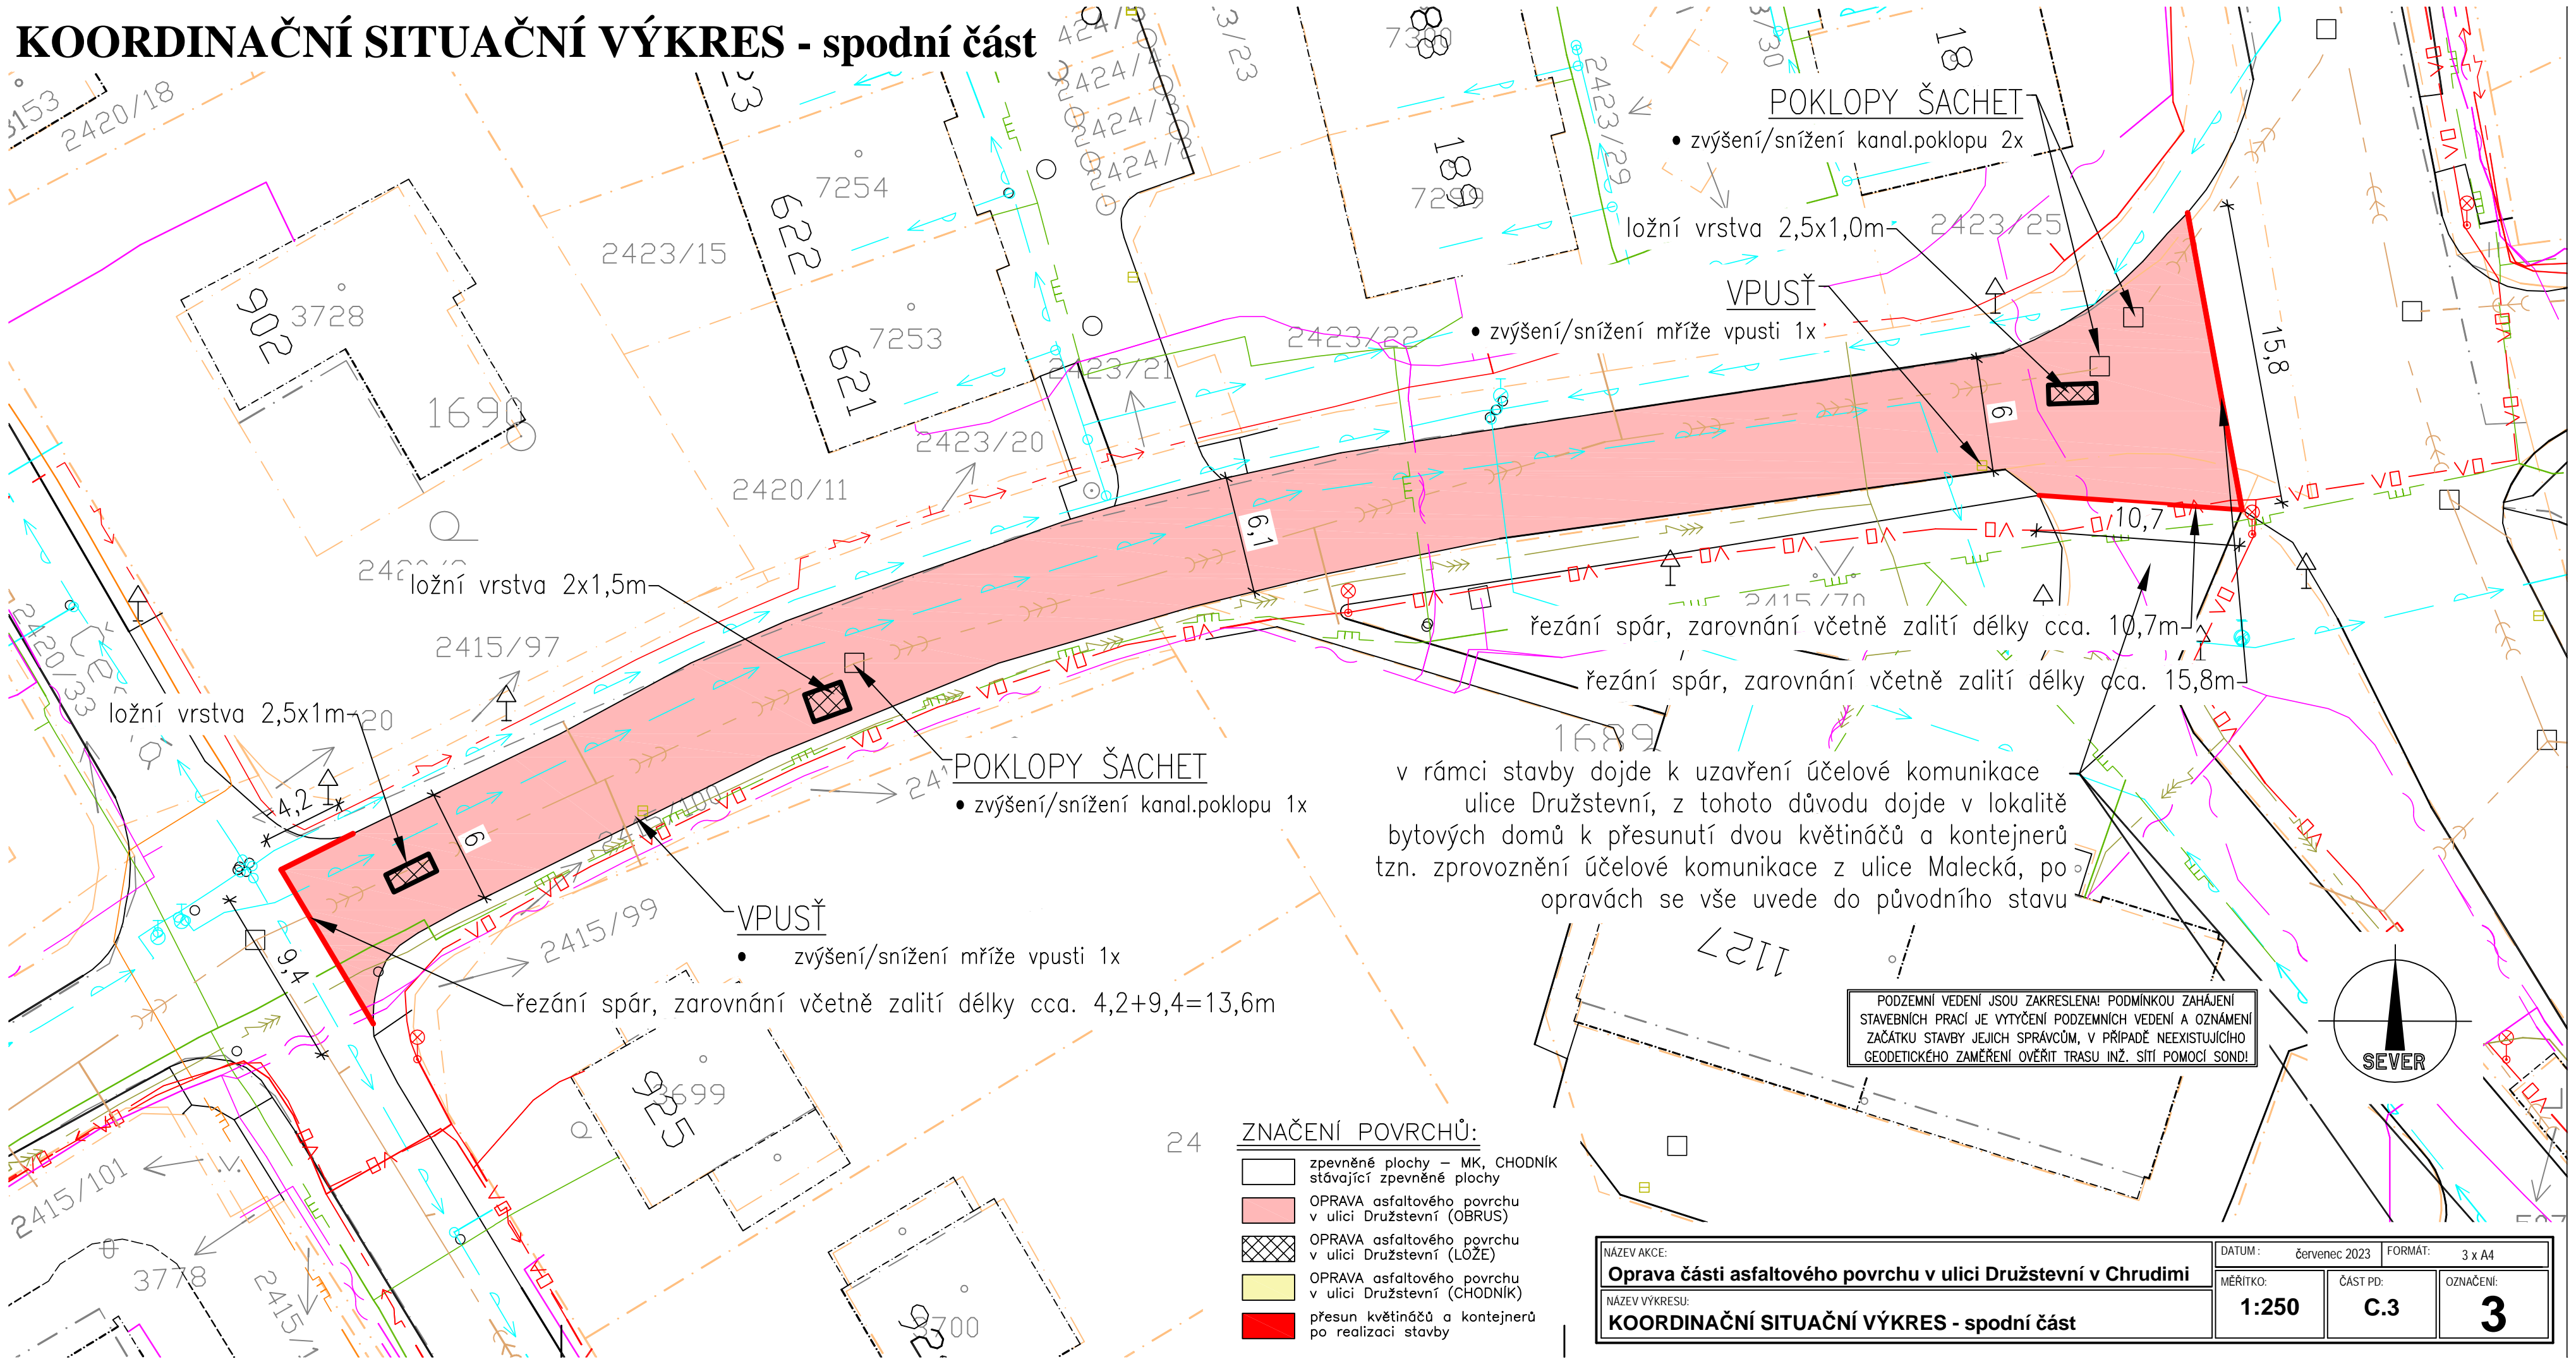

v rámci stavby dojde k uzavření účelové komunikace ulice Družstevní, z tohoto důvodu dojde v lokalitě bytových domů k přesunutí dvou květináčů a kontejnerů tzn. zprovoznění účelové komunikace z ulice Malecká, po opravách se vše uvede do původního stavu

PODZEMNÍ VEDENÍ JSOU ZAKRESLENA! PODMINKOU ZAHÁJENÍ STAVEBNÍCH PRACÍ JE VYTÝČENÍ PODZEMNÍCH VEDENÍ A OZNÁMENÍ ZAČÁTKU STAVBY JEJICH SPRÁVCŮM, V PŘÍPADĚ NEEXISTUJÍCÍHO GEODETICKÉHO ZAMĚŘENÍ OVĚŘIT TRASU INŽ. SÍTÍ POMOCÍ SOND!

- ZNAČENÍ POVRCHŮ:
- zpevněné plochy – MK, CHODNÍK stávající zpevněné plochy
  - OPRAVA asfaltového povrchu v ulici Družstevní (OBRUS)
  - OPRAVA asfaltového povrchu v ulici Družstevní (LOŽE)
  - OPRAVA asfaltového povrchu v ulici Družstevní (CHODNÍK)
  - přesun květináčů a kontejnerů po realizaci stavby

NÁZEV AKCE:		DATUM:	červenec 2023	FORMÁT:	3 x A4
Oprava části asfaltového povrchu v ulici Družstevní v Chrudimi		MÉRITKO:	1:250	ČÁST PD:	C.3
NÁZEV VÝKRESU:		KOORDINAČNÍ SITUAČNÍ VÝKRES - spodní část		OZNAČENÍ:	3