


SITUCE TRVALÝCH ZÁBORŮ STAVBY
1 : 250

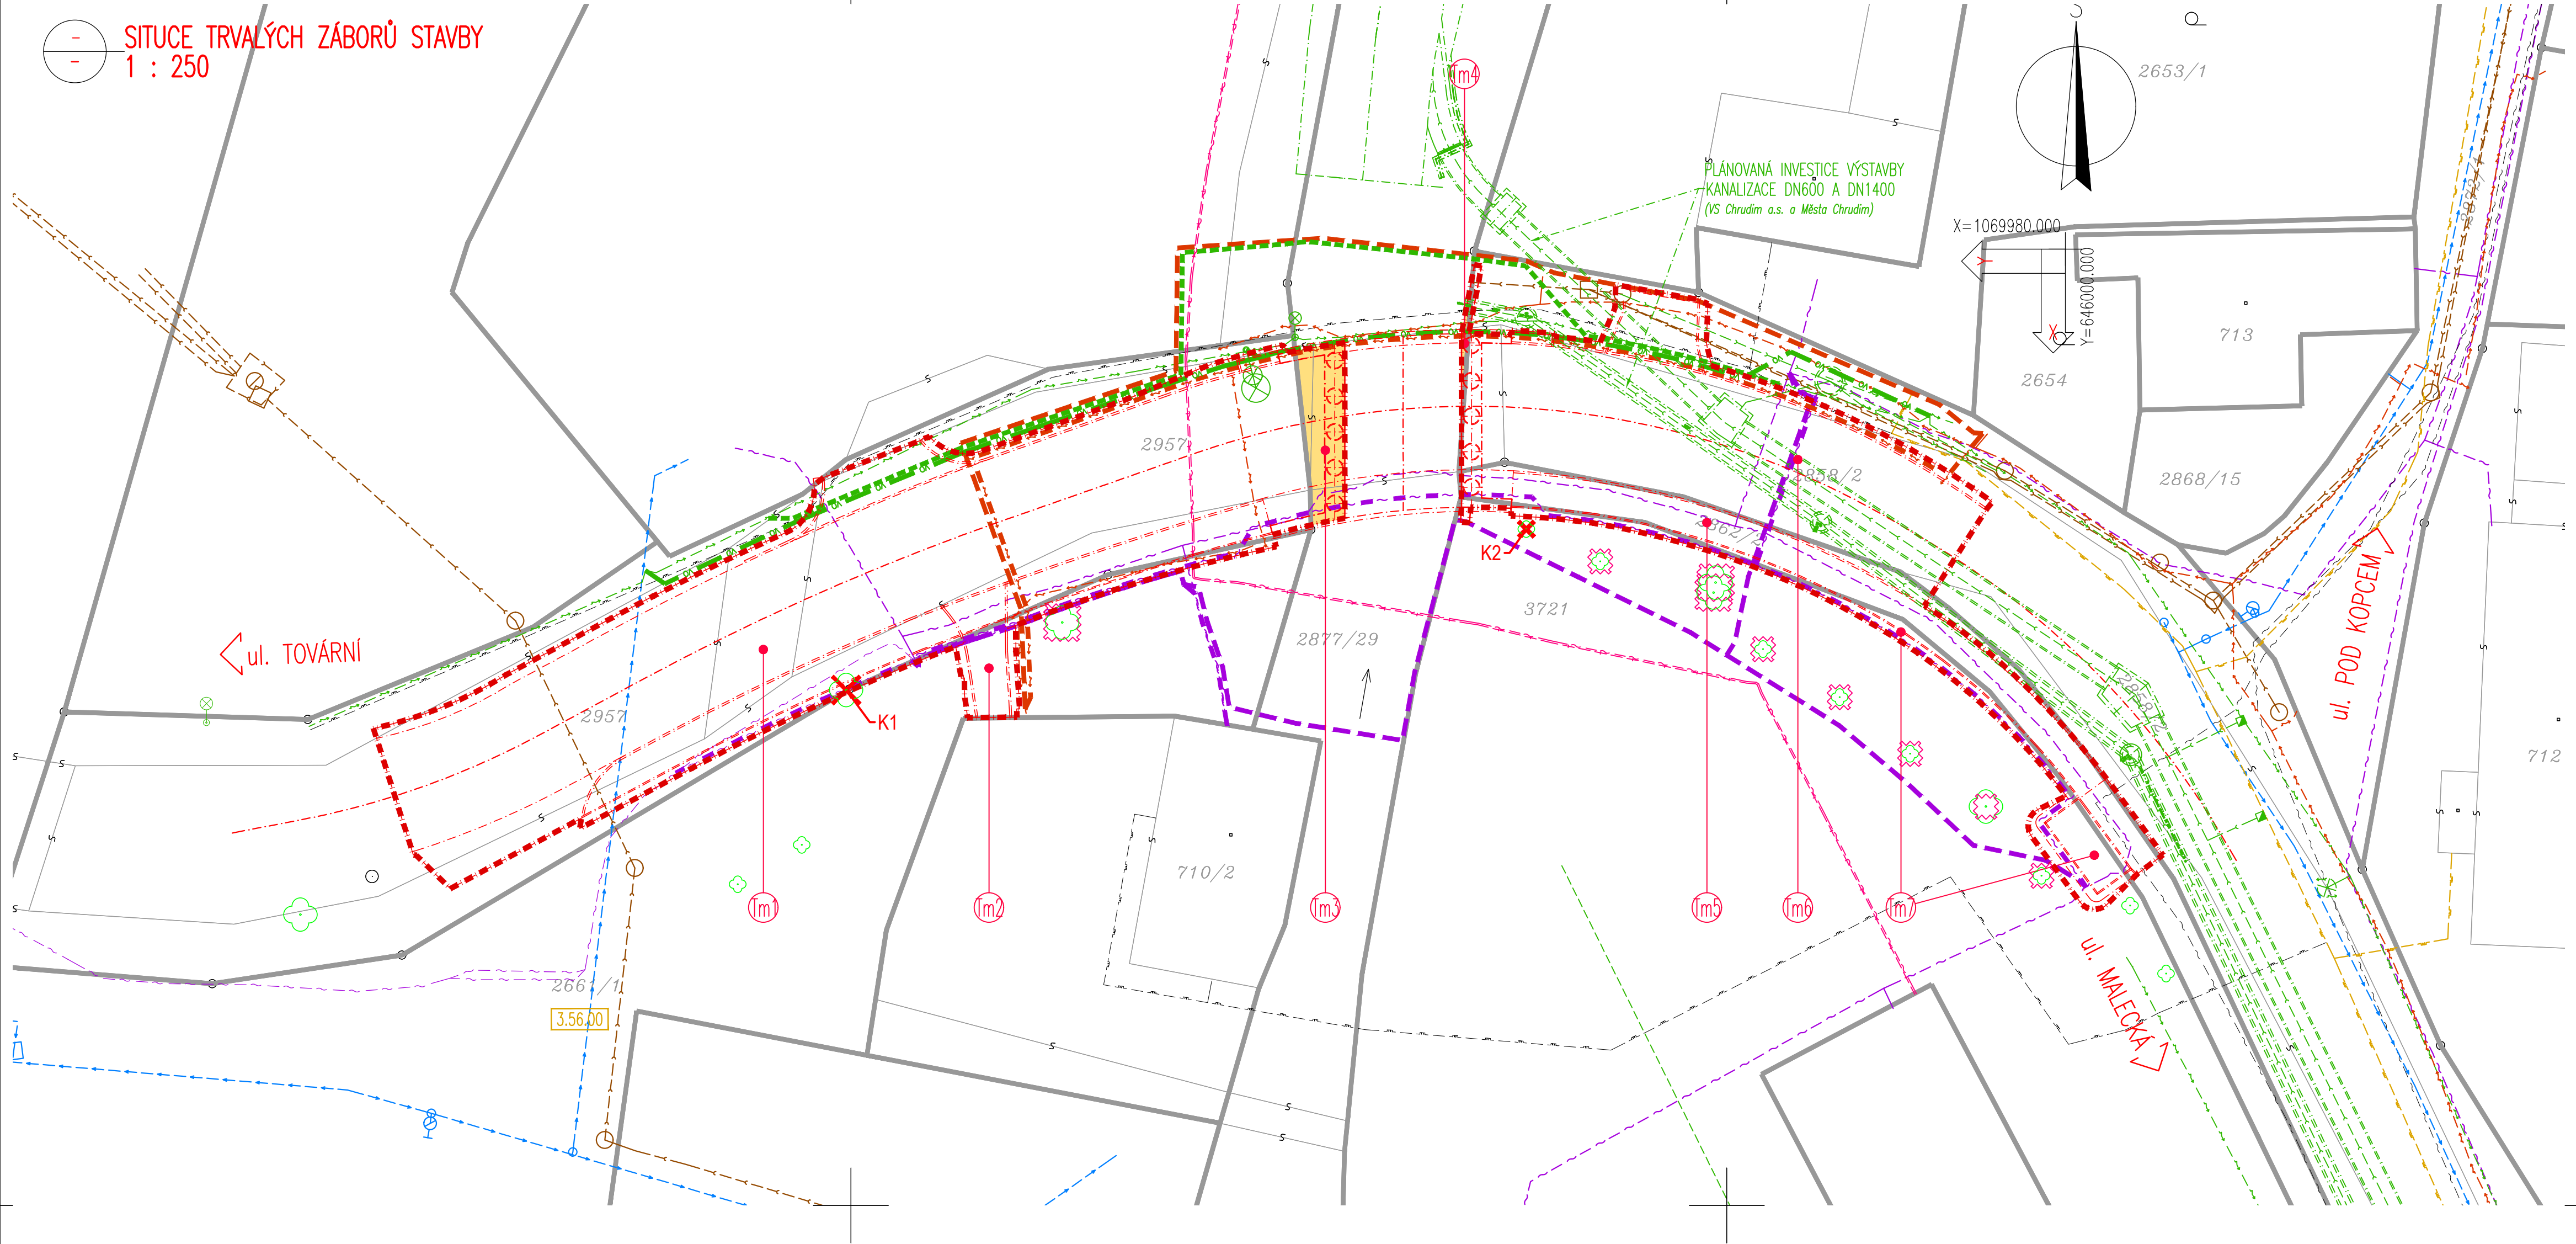

LEGENDA STÁVAJÍCÍCH INŽENÝRSKÝCH SÍTÍ:

- NEPROVOZOVANÉ SÍTĚ SDĚLOVACÍHO VEDENÍ – CETIN a.s.
- SDĚLOVACÍ VEDENÍ PODZEMNÍ – CETIN a.s. (zaměřený průběh optického kabelu, HDPE trubky či souběh optického a metalického kabelu)
- SDĚLOVACÍ VEDENÍ PODZEMNÍ – CETIN a.s. (nezaměřený průběh metalického kabelu)
- STÁVAJÍCÍ EL. NN VEDENÍ PODZEMNÍ (do 1kV) – ČEZ Distribuce a.s.
- KANALIZAČNÍ POTRUBÍ – Vodárenská společnost Chrudim, a.s.
- POTRUBÍ VEŘEJNÉHO VODOVODU – Vodárenská společnost Chrudim, a.s.
- PODZEMNÍ STL PLYNOVOD – GasNet s.r.o. (GridServices, s.r.o.)
- PODZEMNÍ PLYNOVOD (nefunkční, odpojený) – GasNet s.r.o. (GridServices, s.r.o.)
- HORKOVODNÍ POTRUBÍ NADZEMNÍ – Elektrárna Opatovice a.s.
- HORKOVODNÍ POTRUBÍ PODZEMNÍ PŘEDIZOLOVANÉ – Elektrárny Opatovice a.s.
- SDĚLOVACÍ VEDENÍ PODZEMNÍ – Elektrárny Opatovice a.s.
- STÁVAJÍCÍ EL. NN-VO VEDENÍ PODZEMNÍ (do 1kV) – TS Chrudim 2000, s.r.o.

LEGENDA NAVRHOVANÝCH INŽENÝRSKÝCH SÍTÍ:

- SO 201: ODVODNĚNÍ KOMUNIKACE – Město Chrudim
- SO 431: VEŘEJNÉ OSVĚTLENÍ – Město Chrudim
- SO 432: PŘELOŽKA NN ČEZ DISTRIBUCE – ČEZ Distribuce a.s.
- SO 451: PŘELOŽKA VEDENÍ CETIN – Cetin a.s.

LEGENDA PROVIZORNÍCH TRAS INŽENÝRSKÝCH SÍTÍ:

- SO 201: PROVIZORNÍ ZATRUBNĚNÍ ODLEHČENÍ KANALIZACE – VS Chrudim, a.s.
- SO 431: VEŘEJNÉ OSVĚTLENÍ – Město Chrudim
- SO 432: PŘELOŽKA NN ČEZ DISTRIBUCE – ČEZ Distribuce a.s.
- SO 451: PŘELOŽKA VEDENÍ CETIN – Cetin a.s.

LEGENDA – STÁVAJÍCÍ STAV:

- HRANICE PARCEL DLE KATASTRÁLNÍ MAPY
- HRANICE KATASTRÁLNÍCH ŮZEMÍ
- PARCELNÍ ČÍSLO DLE KATASTRÁLNÍ MAPY
- ROZHRANÍ (hranice) BPEJ
- HODNOTA BPEJ (kód BPEJ)

LEGENDA – TRVALÉHO ZÁBORŮ STAVBY:

- OBVOD TRVALÉHO ZÁBORU STAVBY
- TRVALÝ ZÁBOR STAVBY (bez odkupu) (vlastník: Město Chrudim)
- TRVALÝ ZÁBOR STAVBY (odkup Městem Chrudim) (vlastník: ČR – Povodí Labe s.p.)
- POZEMEK ZPF – HODNOTA BONITY PŮDY BPEJ (kód BPEJ)


LEGENDA – KÁCENÍ STROMŮ:

- OZNAČENÍ STROMU URČENÉHO KE KÁCENÍ
- OCHRANA STROMŮ (dle ČSN 83 9061)

SEZNAM STAVEBNÍCH OBJEKTŮ:

- SO 001 – DEMOLICE MOSTU EV. Č. M34
- SO 134 – MÍSTNÍ KOMUNIKACE, CHODNÍKY
- SO 182 – DOČASNÉ DOPRAVNÍ OPATŘENÍ
- SO 201 – MOST EV. Č. M34
- SO 431 – VEŘEJNÉ OSVĚTLENÍ
- SO 432 – PŘELOŽKA NN ČEZ DISTRIBUCE
- SO 451 – PŘELOŽKA VEDENÍ CETIN

MĚŘITKO:

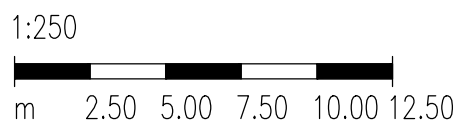

SOUŘADNICOVÝ SYSTÉM: S-JTSK		VÝŠKOVÝ SYSTÉM: BpV	
KRESLIL:			
ZPRACOVAL:			
TECHNICKÁ KONTROLA:			
ZODPOVĚDNÝ PROJEKTANT:			
HLAVNÍ PROJEKTANT:			
KRAJ: PARDUBICKÝ	OKRES: CHRUDIM	OBEC: CHRUDIM	STUPEŇ: DUSP,PDPS
INVESTOR: MĚSTO CHRUDIM (Resselovo náměstí 77, Chrudim I, 537 16)			ZAK.ČÍSLO: 2098-19-3
AKCE: OPRAVA MOSTU EV. Č. M34, UL. MALECKÁ, CHRUDIM			ARCHIVNÍ ČÍSLO: 2098
OBJEKT: F.1. ZÁBOROVÝ ELABORÁT			DATUM: 12/2020
OBSAH: SITUCE TRVALÝCH ZÁBORŮ STAVBY			FORMÁT: 6x44
			MĚŘITKO: 1:250
			ČÍSLO SOUPRAVY: ČÍSLO PŘÍLOHY: F.1.1b.

DUSP,PDPS