


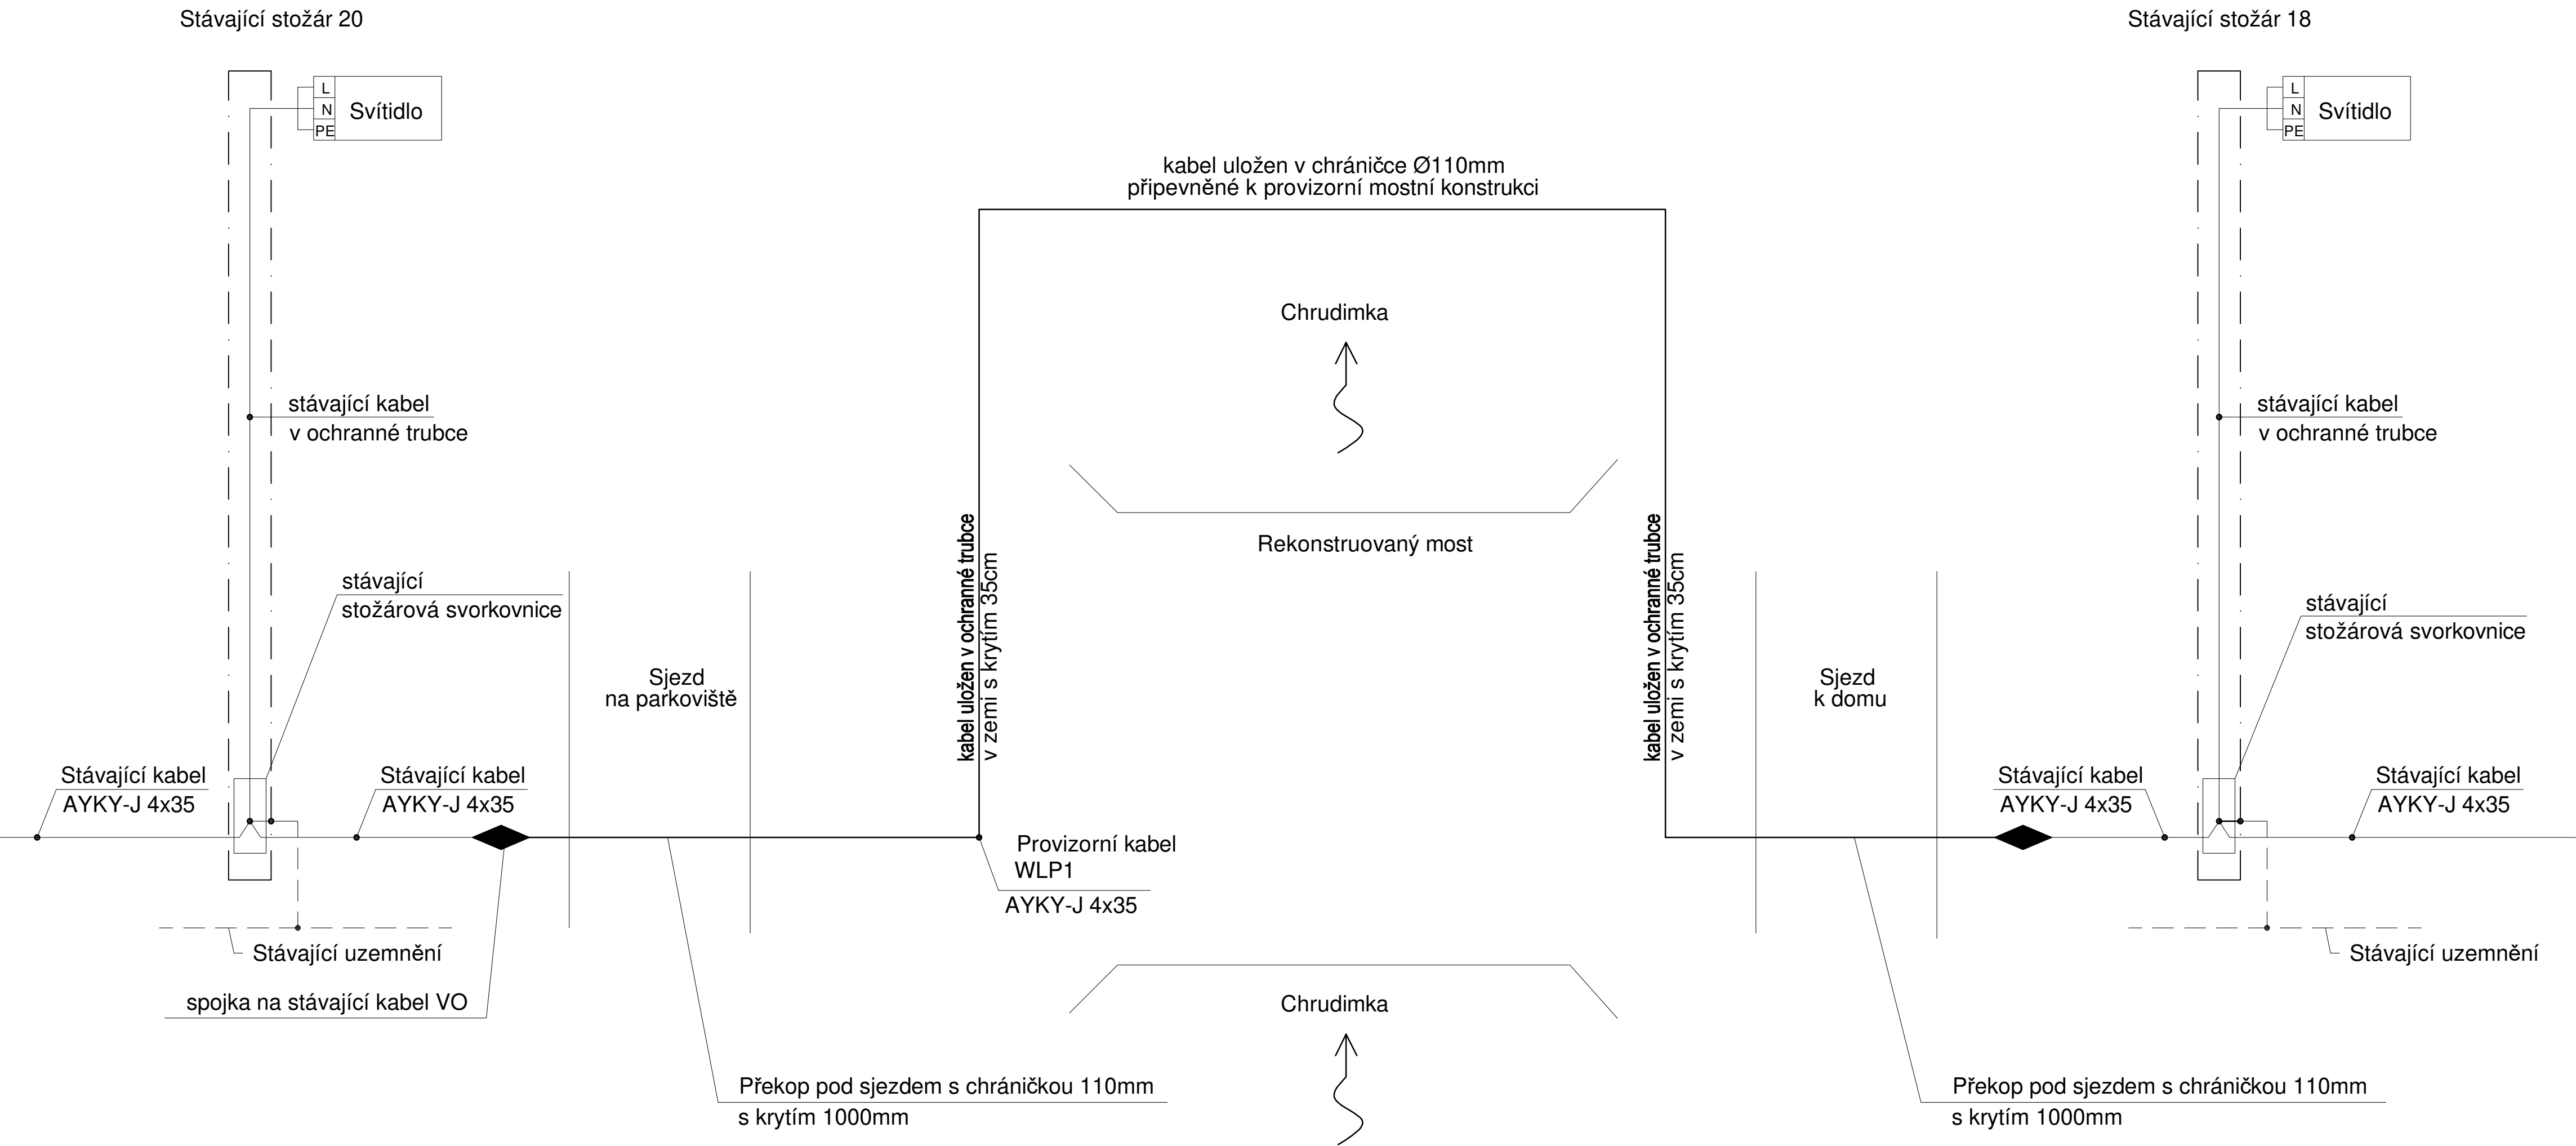

PŘEHLEDOVÉ SCHÉMA - PROVIZORNÍ STAV



SO 431
DUSP, PDPS

KRESLIL:				 ELEKTROPROJEKTY MAŘÁKOVA 1149, 570 01 LITOMÝŠL EMAIL: PROJEKTY@ELKOR.CZ	
ZPRACOVAL:					
TECHNICKÁ KONTROLA:					
ZODP. PROJEKTANT SO:					
HLAVNÍ INŽENÝR PROJEKTU:					
KRAJ: PARDUBICKÝ	OKRES: CHRUDIM	OBEC: CHRUDIM	STUPEŇ:	DUSP, PDPS	
INVESTOR: MĚSTO CHRUDIM (Resselovo náměstí 77, Chrudim I, 537 16)			ZAK.ČÍSLO:	2098 – 19 – 3	
AKCE:			ARCHIVNÍ ČÍSLO:	2098	
OPRAVA MOSTU EV. Č. M34, UL. MALECKÁ, CHRUDIM			DATUM:	12/2020	
ČÁST: D.1.5. SO 431 – VEŘEJNÉ OSVĚTLENÍ			FORMÁT:		
OBSAH:			MĚŘÍTKO:	–	
PŘEHLEDOVÉ SCHÉMA – PROVIZORNÍ STAV			ČÍSLO SOUPRAVY:	ČÍSLO PŘÍLOHY: D.1.5.4.	