


Půdorys střechy - stávající stav

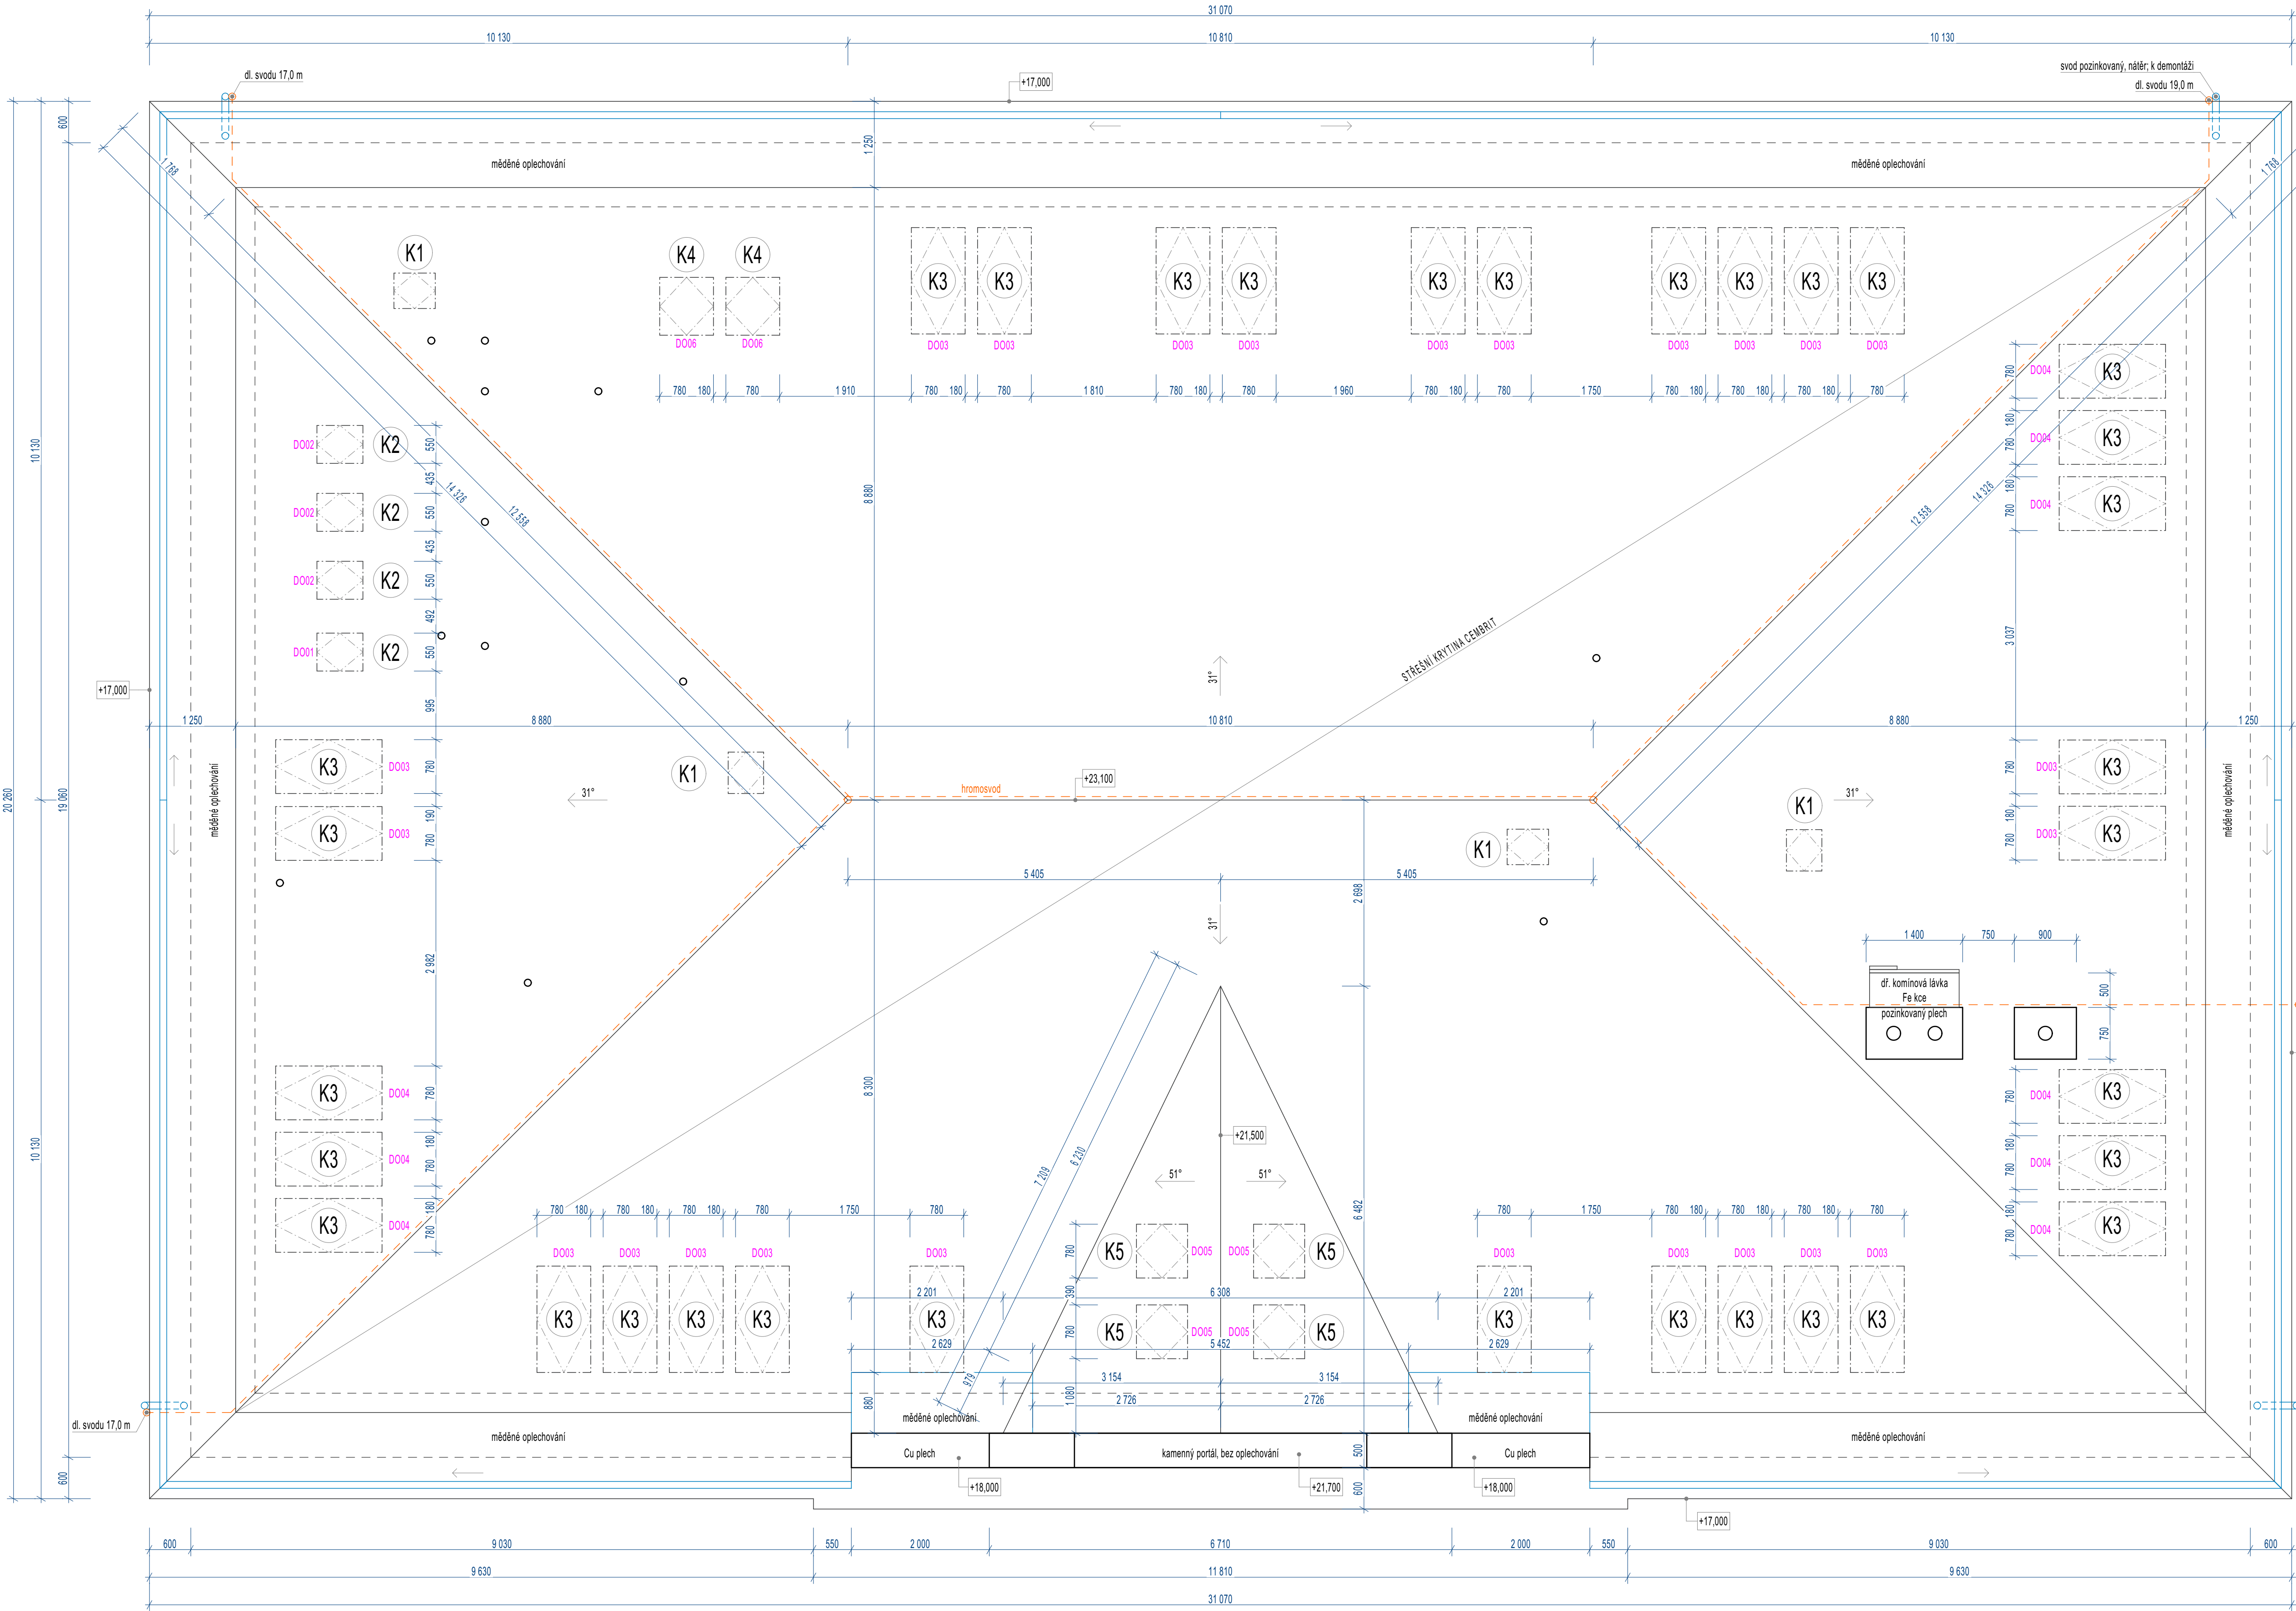

POZNÁMKY:


- KŘÍŽOVÁ TĚLESA OMÍTNUTÁ
- VESKÉRE OPLECHOVÁNÍ (MIMO POPSANÝCH), SVODY, ŽLABY ZHOTOVENY Z MĚDĚNÉHO PLECHU
- STŘECHA OPATŘENA VĚTRACÍMI TVAROVKAMI
- STÁVAJÍCÍ HRMOSVOD Z POZINKOVANÉ OCELI - DEMONTOVAT K LIKVIDACI
- HLAVNÍ STŘEŠNÍ PLOCHA OPATŘENA KRYTINOU TMAVÉ ŠEDÉ BARVY - SKLÁDANÁ, VLÁKNOCEMENTOVÁ KRYTINA CEMBRIT, TATO KONČÍ VÝZDY CCA 1250 mm OD OKAPOVÉ HRANY STŘECHY, PRŮH 1250 mm U OKAPOVÉ HRANY JE ŘEŠEN FALCOVANOU MĚDĚNOU KRYTINOU, NA NÍŽ JE UMÍSTĚN NÁSTŘEŠNÍ ŽLAB
- STÁVAJÍCÍ KRYTINU DEMONTOVAT - K LIKVIDACI
- PŘED ZAHÁJENÍM PRACÍ NA STŘEŠE VYSTAVĚT PODÉL OBJEKTU LEŠENÍ S VRCHNÍ PODLAHOU V ÚROVNI OKAPOVÉ HRANY A VRCHNÍM ZÁBRADLÍM, HORNÍ PATRO A ZÁBRADLÍ S OCHRANNOU SÍTÍ A OKOPOVÝM PRKNEM
- BEHEM DEMONTÁŽE NUTNO CHRÁNIT OBJEKT PŘED ZATEČENÍM SRÁŽKOVÉ VODY PLACHTOVÁNÍM
- PRO PŘESUN DEMONTOVANÉ KRYTINY SE UVAŽUJE POUŽITÍ SCHOZU DO KONTEJNERU
- OCELOVOU KOMINOVOU LÁVKU DEMONTOVAT
- DVOUPRŮDUCHOVÉ KOMINOVÉ TĚLESO BUDE UBOURÁNO


SKLADBA STŘECHY:

- SKLÁDANÁ KRYTINA CEMBRIT
- PLNOPLOŠNÉ BEDNĚNÍ, TL. 24 mm
- KONTRALATÉ 30x50 mm, VZDUCHOVÁ ODVĚTRÁVANÁ MEZERA TL. 30 mm
- POJISTNÁ HYDROIZOLACE
- KROKVE - V HORNÍ ČÁSTI VZDUCHOVÁ MEZERA, TL. 50 mm
- IZOLAČNÍ DESKY ORSIL MEZI KROKVEMI TL. 120 mm
- PAROTĚSNÁ ZÁBRANA
- SÁDROKARTONOVÝ PODHLED KNAUF GKF, TL. 15 mm, PROTIPOŽÁRNÍ SÁDROKARTON

VÝPIS OTVORŮ STŘECHY:

K1	STŘEŠNÍ VIKÝŘ 600x600 mm	4 ks
K2	STŘEŠNÍ OKNO 550 x 778 mm	4 ks
K3	STŘEŠNÍ OKNO 780 x 1800 mm	33 ks
K4	STŘEŠNÍ OKNO 780 x 978 mm	2 ks
K5	STŘEŠNÍ OKNO 780 x 1178 mm	4 ks

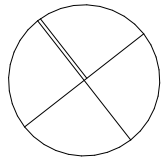

Výškový systém místní			
Generální projektant	KLIKS atelier s.r.o.		
Architektonický návrh	Ing. Daniela Kikarová		
Zpracovatel části PD	Ing. Daniela Kikarová		
Zodpov. projektant	Ing. Daniela Kikarová		
AKCE:	<div><div></div><div>KLIKS atelier s.r.o. www.kliksatelier.cz t: 7474 427 114 info@kliksatelier.cz</div></div>		
Výměna střešní krytiny ZŠ Školní náměstí č.p. 238, Chrudim		Č. paré / razítko autorizace	
Školní náměstí č.p. 238, Chrudim			
OBEČ: Chrudim	K.Ú.: Chrudim		
INVESTOR:	Město Chrudim	Formát:	8x44
	Resselovo náměstí 77, 537 01 Chrudim	Datum:	leden 2021
NÁZEV ČÁSTI PD:	Architektonicko stavební řešení	Účel:	DPS
		Kótováno:	mm
NÁZEV VÝKRESU:	Půdorys střechy - stávající stav	Měřítko:	Číslo výkresu:
		1:50	D.1.1.1