


POTRUBÍ ZAVĚŠENÉ POD STROPEM

POTRUBÍ ZAVĚŠENÉ POD STROPEM


POHLED NA VZDT JEDNOTKU

POHLED NA VZDT JEDNOTKU

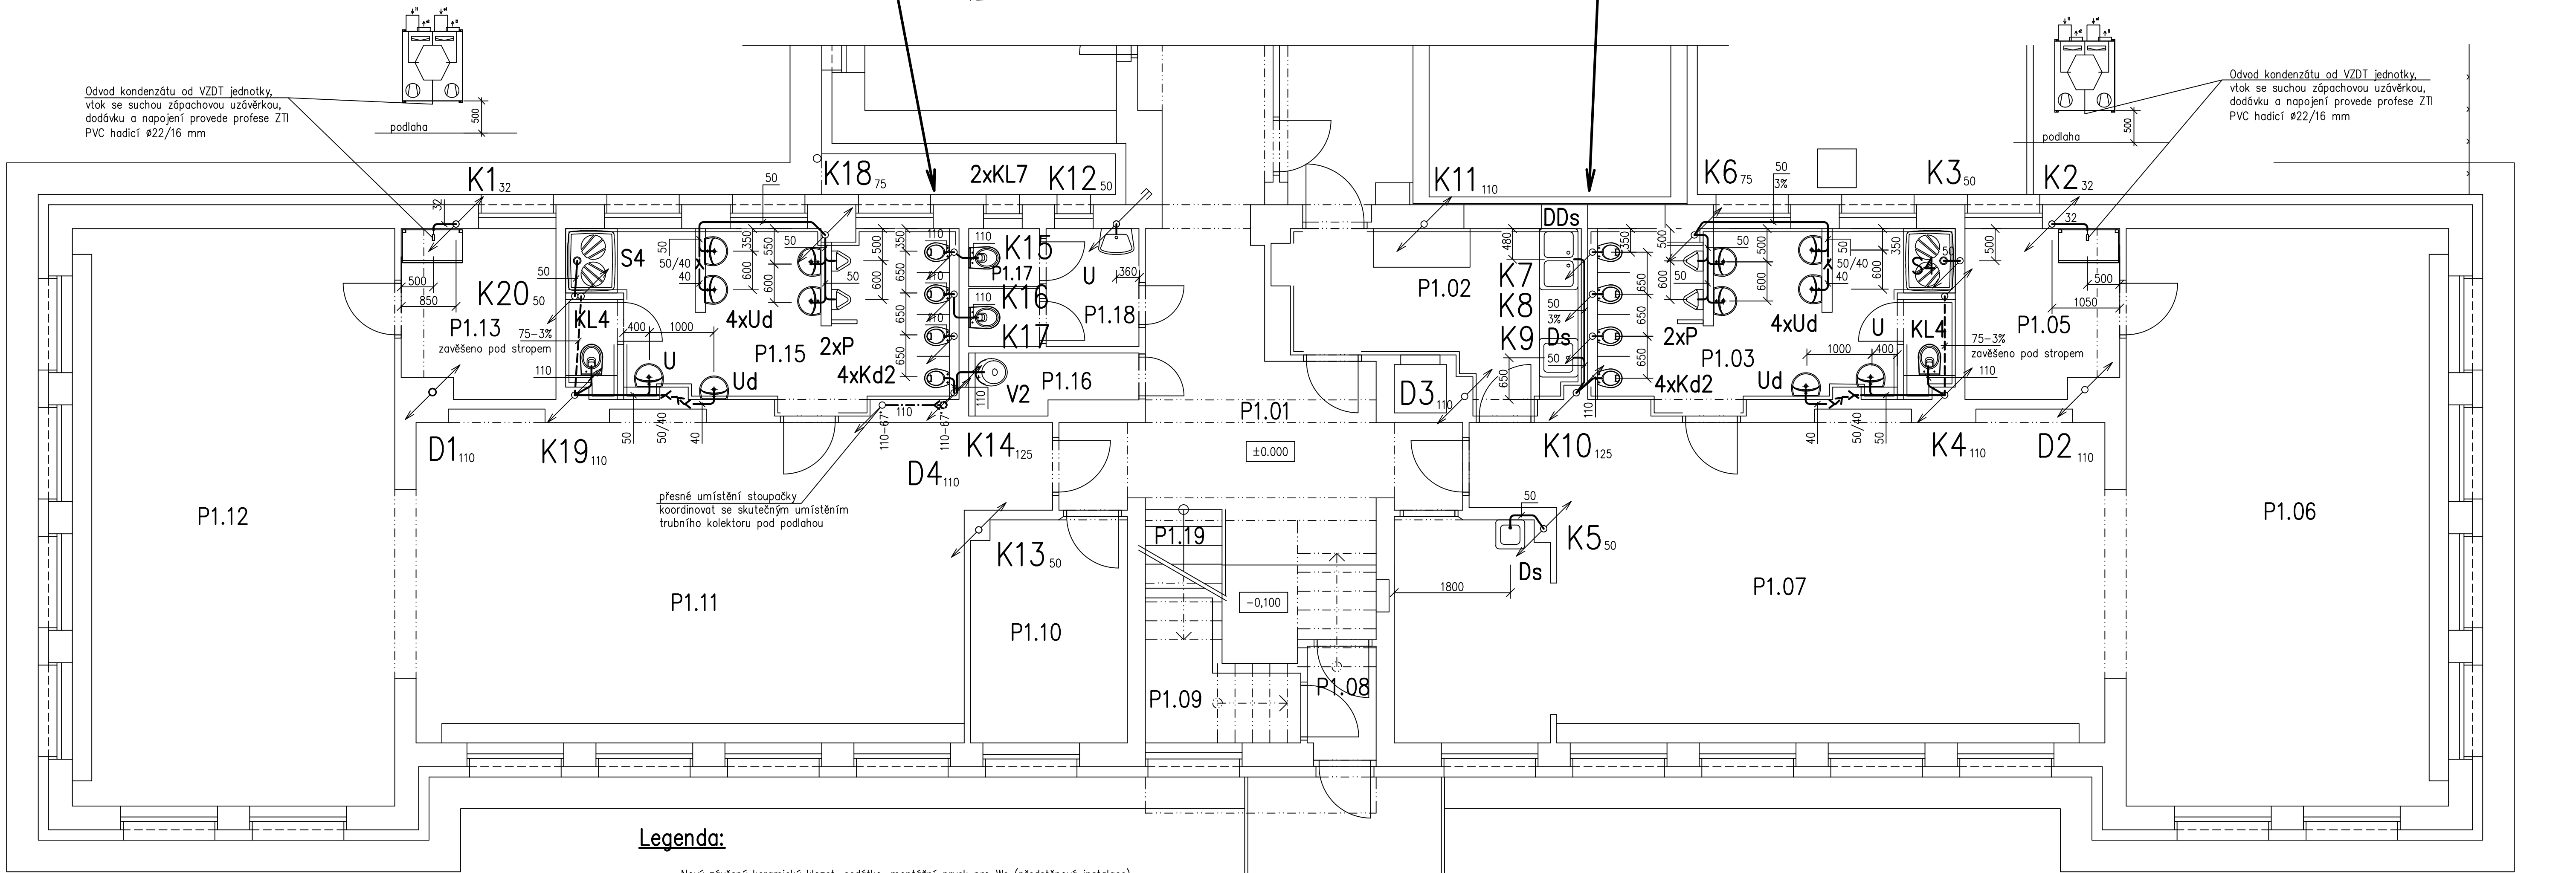

Legenda:

- KL4** Nový závěsný keramický klozet, sedátko, montážní prvek pro Wc (předstěnová instalace), zvukoizolační podložka, rohový ventil DN 15
- KL7** Nový závěsný keramický klozet, sedátko, montážní prvek pro Wc (instalace do zdi), zvukoizolační podložka, rohový ventil DN 15
- Kd2** Nový závěsný keramický klozet, sedátko, montážní prvek pro Wc (předstěnová instalace), zvukoizolační podložka, rohový ventil DN 15 dětské provedení, snížený posed 0,3 m nad podlahou
- Ud** Nové dětské keramické umyvadlo š=500 mm (horní hrana 0,45 m nad podlahou), sifon DN 40, 1x rohový ventil DN 15, stojánková páková baterie pro směsnou vodu
- U** Nové keramické umyvadlo š=500 mm, (horní hrana 850 mm nad podlahou) sifon DN 40, 2x rohový ventil DN 15, stojánková páková baterie
- DDs** Stávající dvojitý nerezový dřez, 2x dřezový sifon DN 40, nová stojánková dřezová páková baterie DN 1
- Ds** Stávající dřez, dřezový sifon DN 50, nová stojánková dřezová páková baterie DN 15
- P** Nový keramický závěsný pisoár (0,4 m nad podlahou) s radarovým splachováním skrytým v těle pisoáru, 230 V, sifon DN 40
- V2** Nová závěsná výlevka s montážním prvkem (pro předstěnovou instalaci) se splachovací nádrží, rohový ventil DN 15, nástěnná páková baterie (1,2 m nad podlahou)
- S4** Nový sprchový kout + zástěna, sprchová vanička 800x1000 mm s odtokem DN 50, sprchová zápachová uzávěrka DN 50, podomítková sprchová baterie DN 15 (1,2 m nad podlahou), komplet baterie, ruční sprcha

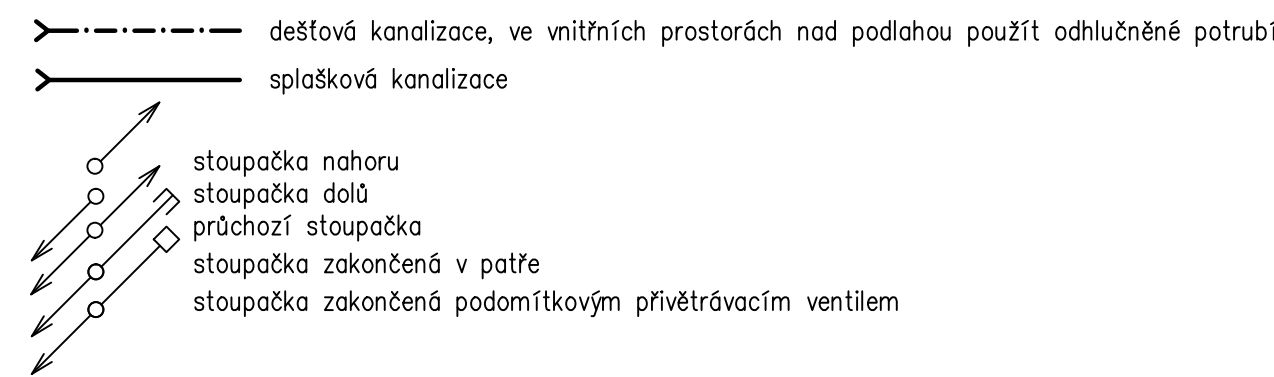

Číslo	Jméno
P1.19	SCHODIŠTĚ
P1.18	WC PŘEDSÍŇ
P1.17	WC
P1.16	OKLIDOVÁ KOMORA
P1.15	UMÝVÁRNA
P1.14	WC
P1.13	SKLAD HRAČEK
P1.12	LEHÁRNA
P1.11	DENNÍ MÍSTNOST
P1.10	KANCELÁŘ
P1.09	KOMORA
P1.08	ZÁDVEŘÍ
P1.07	DENNÍ MÍSTNOST
P1.06	LEHÁRNA
P1.05	SKLAD LEHÁTEK
P1.04	WC
P1.03	UMÝVÁRNA
P1.02	PŘÍPRAVNA
P1.01	CHODBA

HL: PROJEKTANT	VYPRACOVAL		
INVESTOR: Město Chrudim, Resselovo náměstí 77, 537 16 Chrudim	FORMÁT	8 A4	
IČO: 00270211	DATUM	02/2022	
MÍSTO STAVBY: MŠ Strojářů 846, Chrudim 537 01	ÚČEL	DPS	
Snížení energetické náročnosti budovy MŠ Strojářů, Chrudim	MEŘITKO	1:50	
SO 03 – Objekt MŠ – jižní pavilon	Č.ZAKÁZKY	1395/06/2021	
	ZMĚNA č.		
D – Dokumentace objektu D.1.4.1 – Zdravotně technické instalace	ČÍSLO KOPIE		
KANALIZACE – PŮDORYS 1.NP PŘIPOJOVACÍ POTRUBÍ	ČÁST DOK.	ČÍSLO VÝKRESU	
	SO-03-D.1.4.1	K2	