


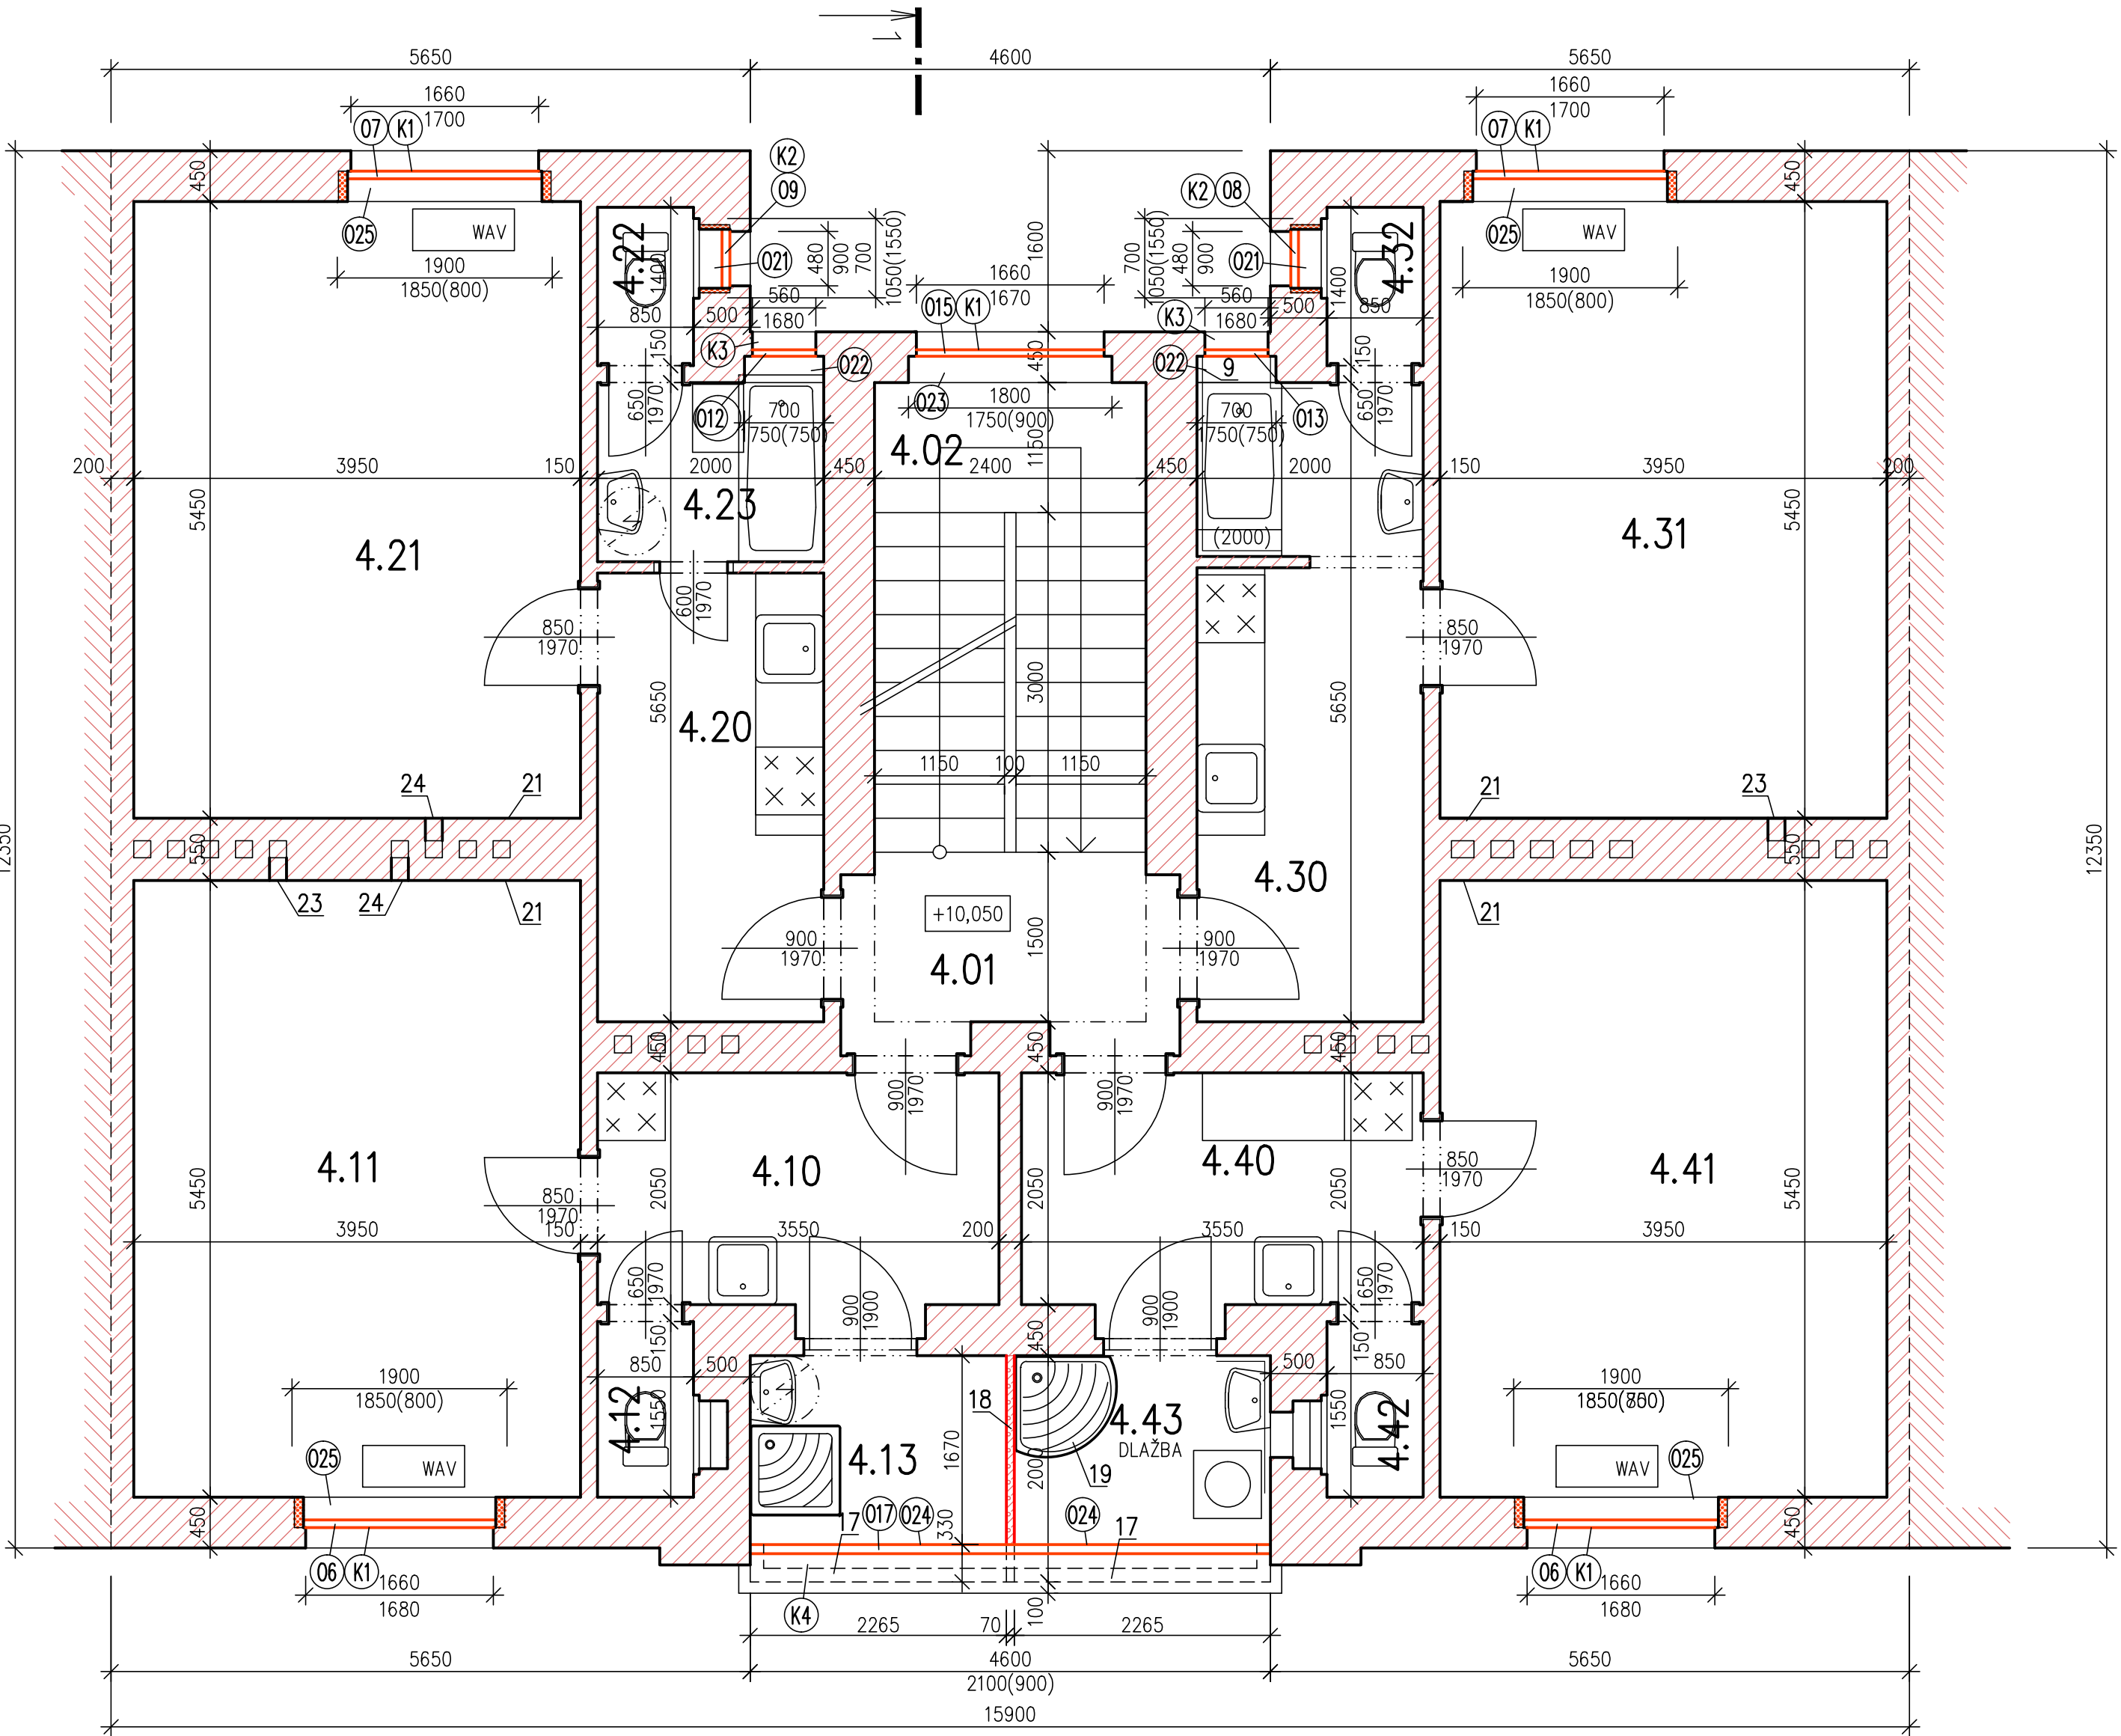

Tabulka místností		
Číslo	Jméno	Plocha [m²]
4.01	PODESTA	5,59
4.02	SCHODIŠTĚ	9,65
4.10	PŘEDSÍŇ	7,73
4.11	POKOJ	21,52
4.12	WC	1,41
4.13	BALKÓN	3,94
4.20	PŘEDSÍŇ	8,06
4.21	POKOJ	21,52
4.22	WC	1,28
4.23	KOUPELNA	3,17
4.30	PŘEDSÍŇ	11,42
4.31	POKOJ	21,52
4.32	WC	1,28
4.40	PŘEDSÍŇ	7,74
4.41	POKOJ	21,52
4.42	WC	1,41
4.43	BALKÓN	3,94

Celková plocha [m²]: 152,7

LEGENDA:

- STÁVAJÍCÍ KONSTRUKCE
CIHELNÉ ZDIVO
- DOZDĚNÍ VNITŘNÍHO OSTĚNÍ OKNA POROBETONOVÝMI TVÁRNICEMI
A XPS

- VNĚJŠÍ OSTĚNÍ OKEN DO ULICE ZŮSTANE PŮVODNÍ S OMÍTKOU A KERAMICKÝM OBKLADEM
- VNĚJŠÍ OSTĚNÍ OKEN DO DVORA VYSPRAVIT JÁDROVOU VÁPENOCEMENTOVOU OMÍTKOU (30% PLOCHY)
PŘED ZAPRAVENÍM OMÍTKY ZDIVO MACHANICKY OČISTIT A PROŠKRÁBNOUT, OPATŘIT CEM. PROSTŘÍKEM
- PŘI PRÁCI V BYTECH CHRÁNIT PODLAHU GEOTEXTILIÍ, PŘÍPADNĚ KAROTNEM
- PŘI PRÁCI V BYTECH ZAKRÁT NÁBYTEK KRYCÍ FÓLIÍ

POZNÁMKY:

- PŮVODNÍ OBKLAD OSTĚNÍ PO OSAZENÍ OKNA DOPLNIT OBDOBNÝM OBKLADEM JAKO STÁVAJÍCÍ
- PARAPET Z VNITŘNÍ STĚNY ZATEPLIT KZS, XPS TL120mm, VÝTUŽNÁ VRSTVA S PERLINKOU
PO OBBOURANÉM PODEZDĚNÍ PARAPETU DOPLNIT V 4.43 KERAMICKOU DLAŽBU OBDOBNOU DL. JAKO STÁVAJÍCÍ
MEZISTĚNU A KZS OPATŘIT VÁPENNÝM ŠTUKEM, PENETRACÍ A 2x VNITŘNÍ MALBOU
- NOVÁ MAZISTĚNA Z POROBETONOVÝCH TVÁRNOT TL70mm, OPATŘIT VÝTUŽNOU VRSTVOU S PERLINKOU
POVRCHOVÁ ÚPRAVA VNITŘNÍ VÁPENNÝ ŠTUK, PENETRACE, 2x VNITŘNÍ MALBA
- OPĚTNÁ MONTÁŽ STÁVAJÍCÍHO SPRCHOVÉHO KOUTU
- ZAPRAVENÍ STĚNY PO OSAZENÍ TV ZÁSUVKY VČETNĚ MALBY CELÉ DOTČENÉ STĚNY
- STÁVAJÍCÍ KOMINOVÝ SOPOUCH ZAZDIT ZDIVO CP, MVC2,5, A PŘEŠTUKOVAT
- STÁVAJÍCÍ VENTILAČNÍ MŘÍŽKU DEMONTOVAT, OTVOR 150x250mm ZAZDÍT ZDIVO CP, MVC2,5, A PŘEŠTUKOVAT

SO – F1 – dům č.p.637

Výškový systém místní

PROJEKTANT	VYPRACOVAL	KONTROLOVAL	Městský park 274 537 01 CHRUDIM tel. 776 292 381 www.projektant-chrudim.cz	
Ing. Josef DVOŘÁK	Ing. Josef DVOŘÁK	Ing. Josef DVOŘÁK		
INVESTOR: Město Chrudim, Resselovo náměstí 77, 537 16 Chrudim IČO: 00270211			FORMÁT	4 A4
MÍSTO STAVBY: ul. Přemysla Otakara 637 a 638, ul. Československé armády 639, Chrudim			DATUM	3.2013
REKONSTRUKCE BYTOVÝCH DOMŮ č.p.637 a 638 V ULICI PŘEMYSLA OTAKARA A DOMU č.p.639 V ULICI ČS. ARMÁDY, CHRUDIM F – Dokumentace stavby			ÚČEL	DPS
			MĚŘITKO	1:50
PŮDORYS 4.NP – NOVÝ STAV			Č.ZAKÁZKY	1107/02/2013
			ZMĚNA	
			ČÍSLO KOPIE	ČÍSLO VÝKRESU
				1107_F1_116