



B-B
STÁVAJÍCÍ STAV, PŘÍČNÝ ŘEZ OBJEKTEM
1:25

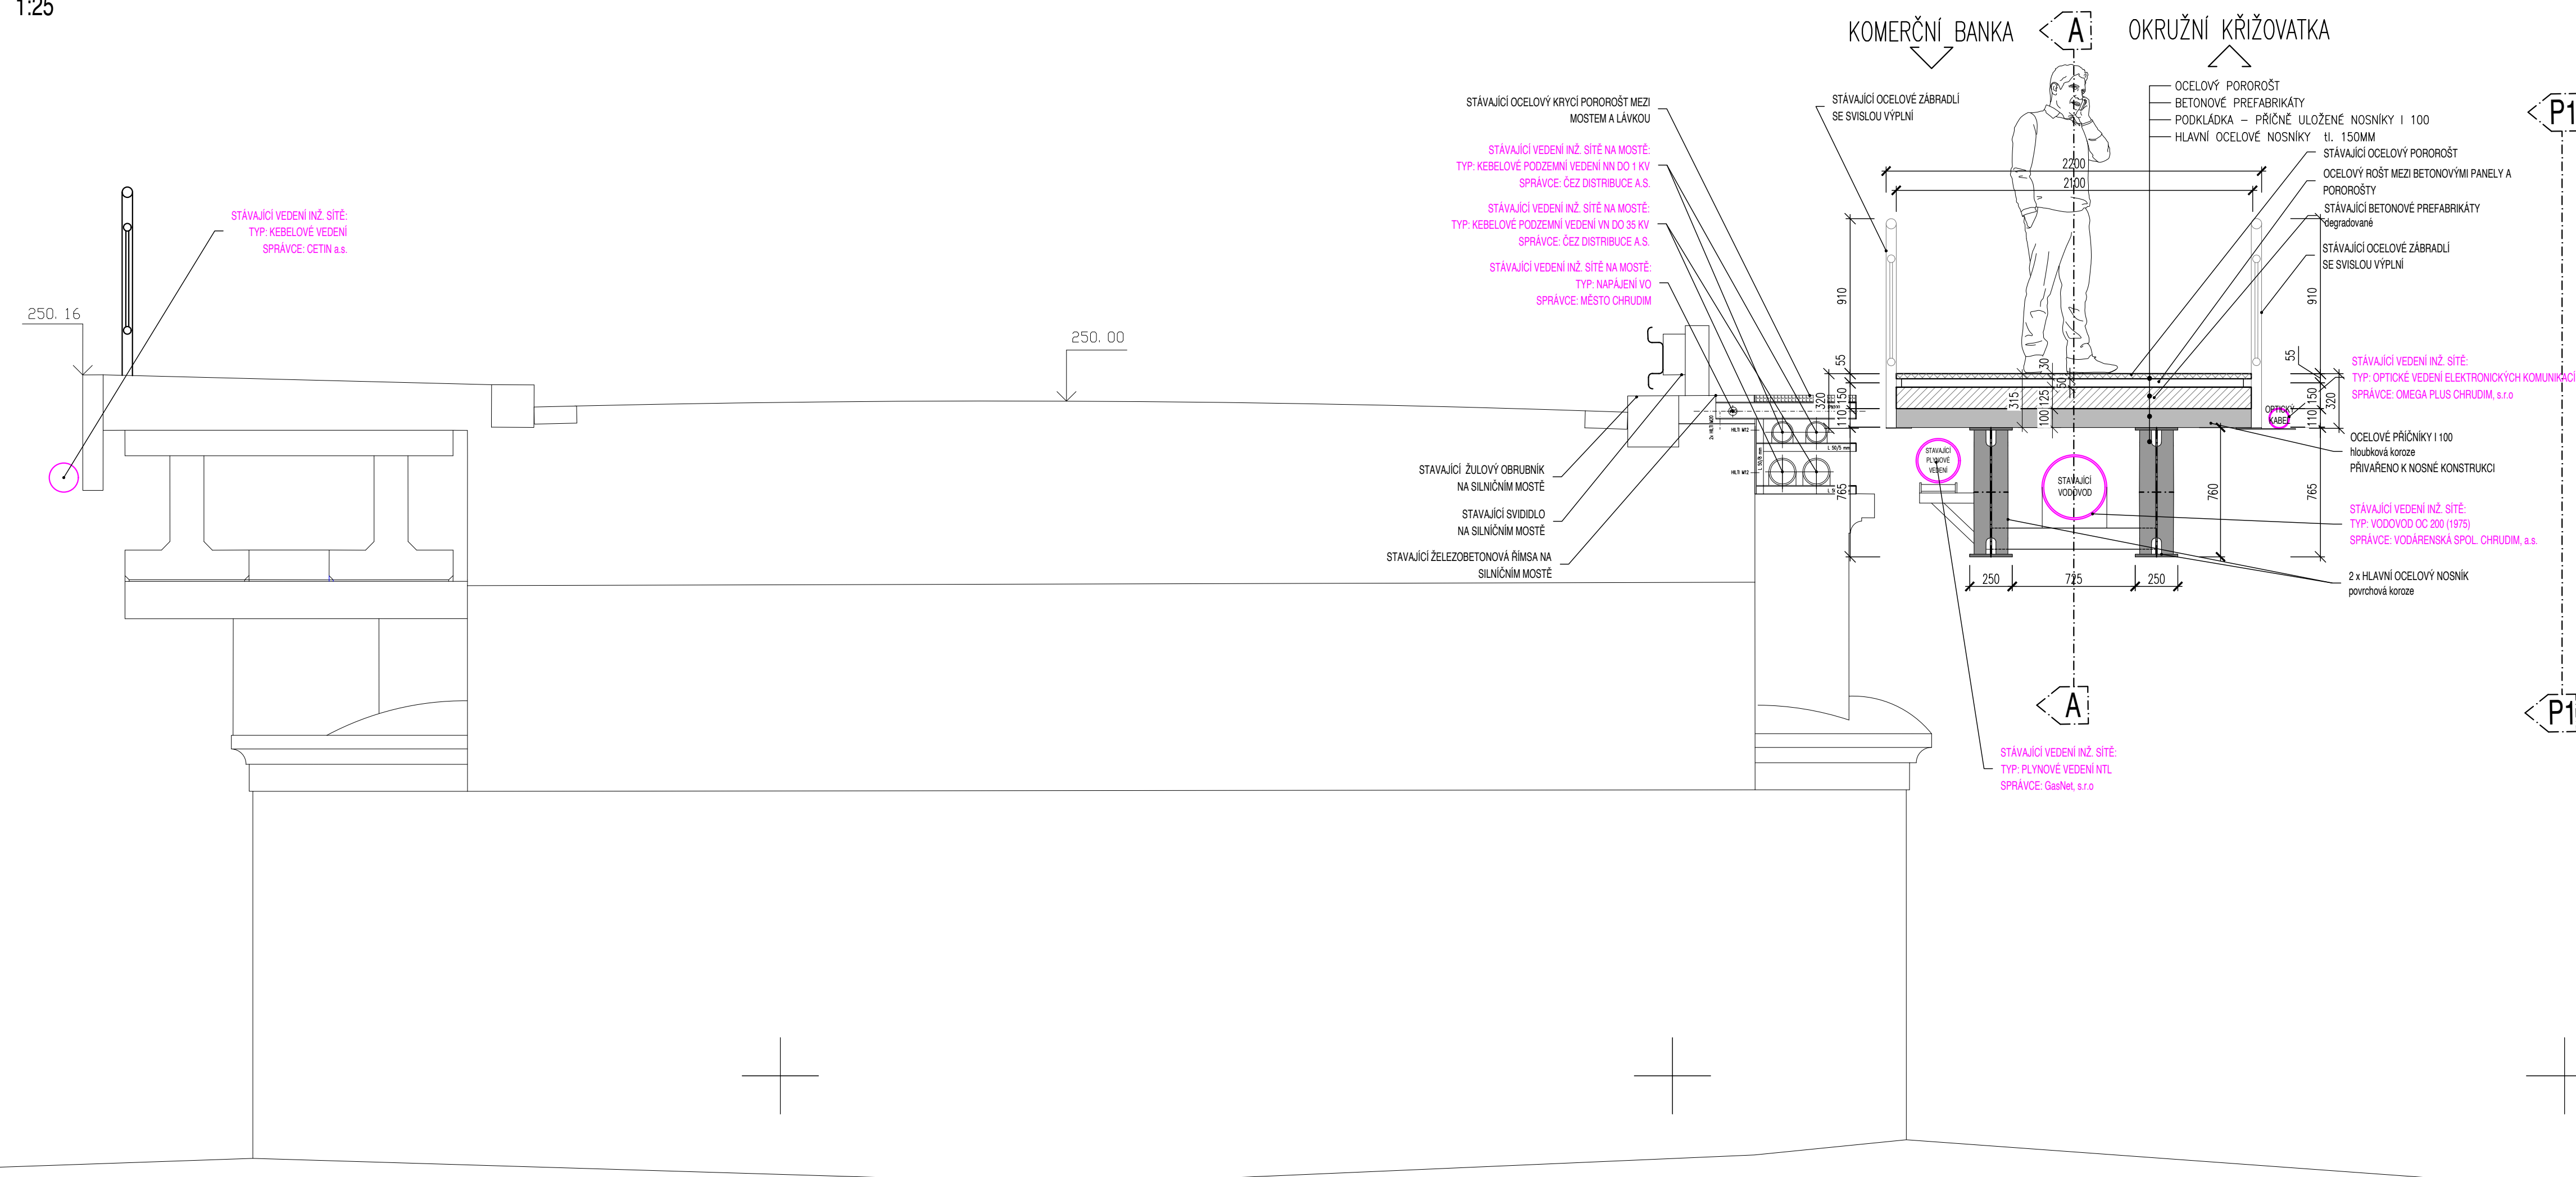

P1-P1
POHLED NA OBJEKT ZPRAVA
1:50

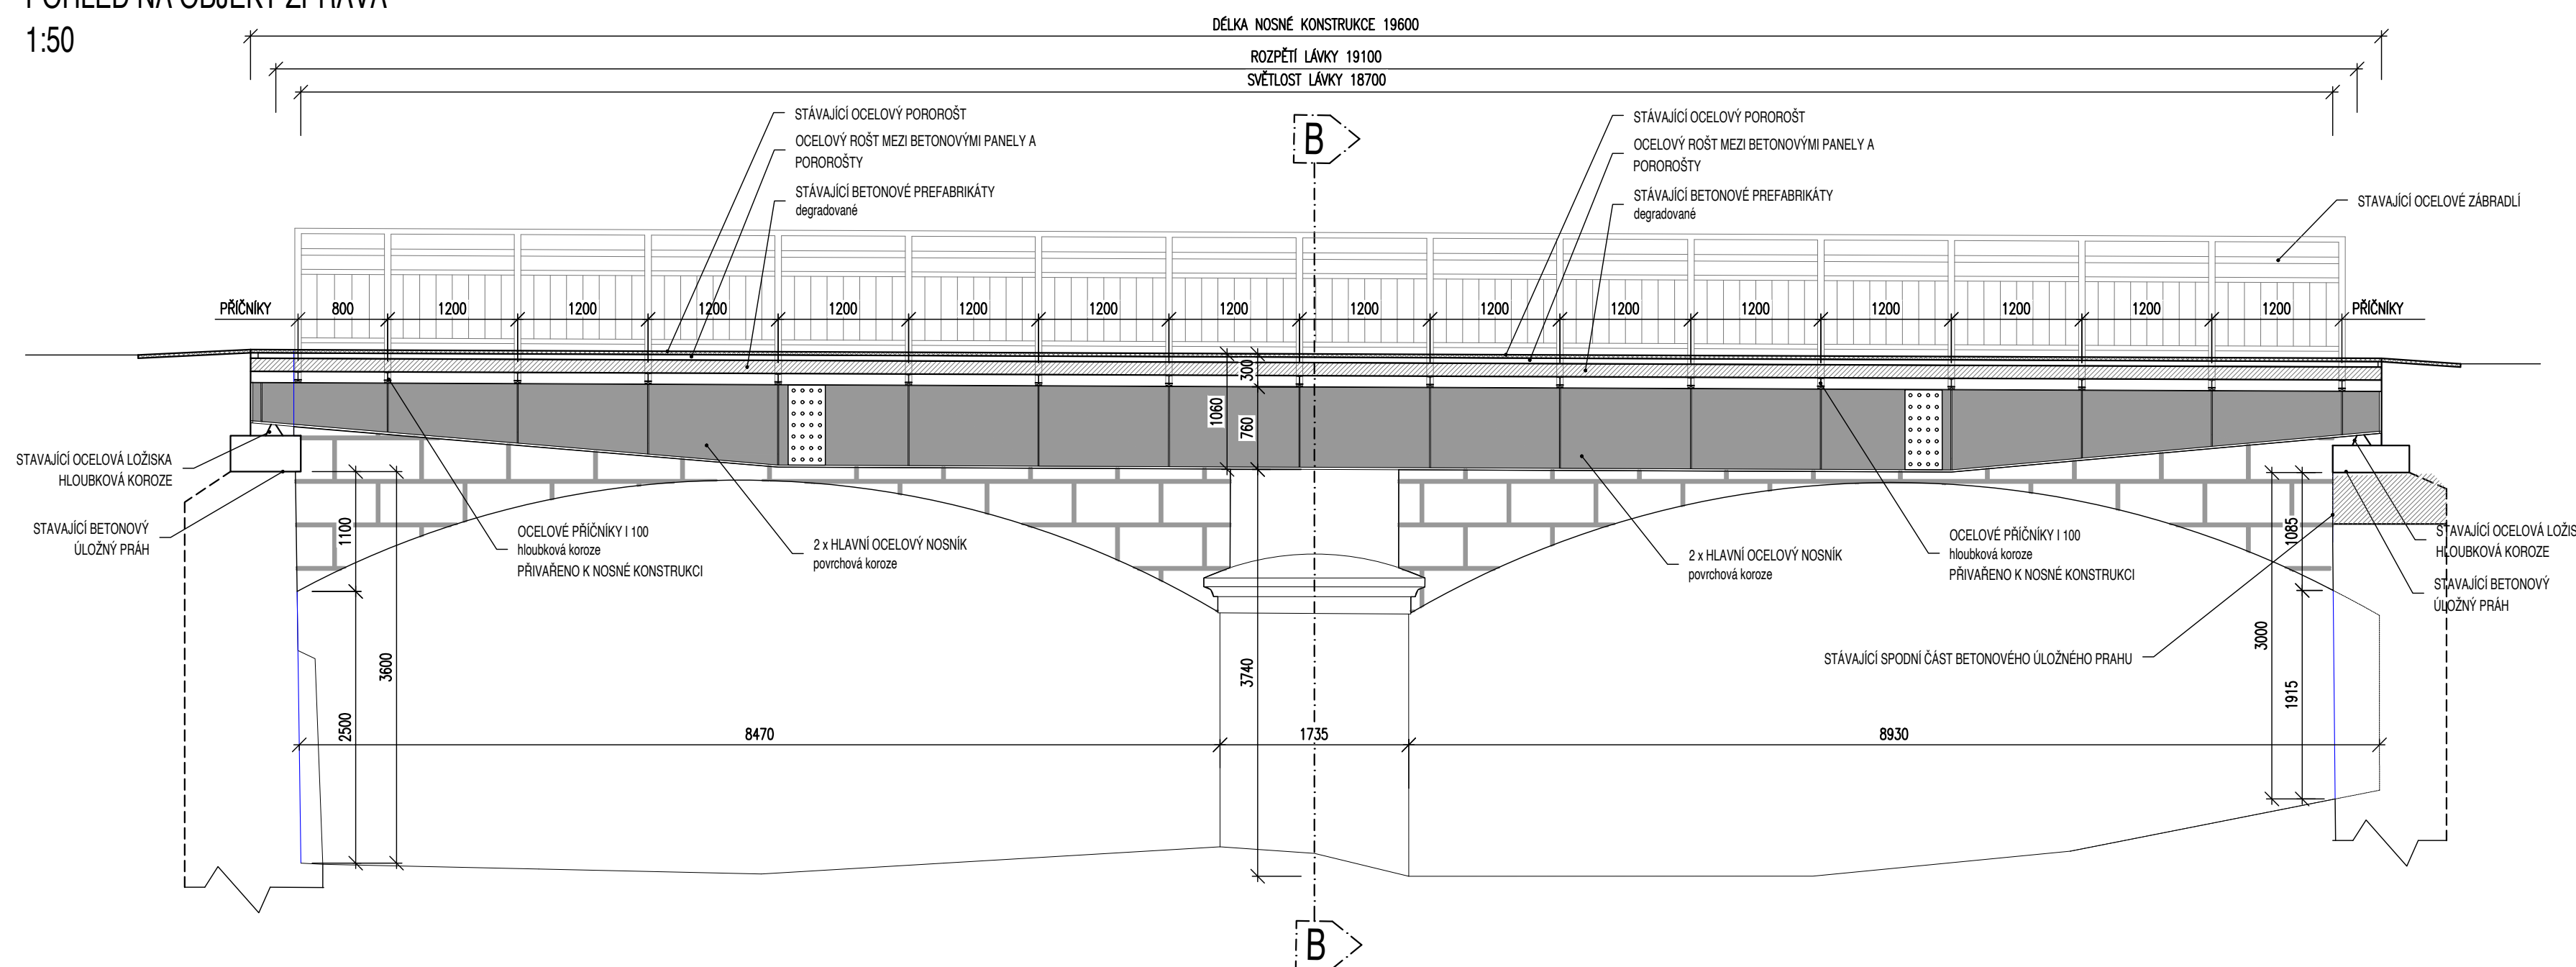

POZNÁMKY, STÁVAJÍCÍ STAV:

- VÝŠKOVÝ SYSTÉM Spv.
- POLYHOVÝ SYSTÉM S-JTSK.
- PŘED ZAHÁJENÍM ZEMNÍCH PRACÍ JE NUTNO NECHAT VYTVOŘIT VEŠKERÉ INŽENÝRSKÉ SÍTĚ A DODRŽOVAT POŽADAVKY SPRÁVCŮ UVEDENÝCH V JEDNOTLIVÝCH VÝPOČTECH.
- DETAILY BUDOVY PROVEDENÝ DLE PLATNÝCH VL, POKUD NEJSOU ROZKRESLENY V PD.
- BETONOVY BUDOVY PROVEDENY DLE ČSN EN 208.

STUPEŇ PD: **PROJEKTOVÁ DOKUMENTACE ÚDRŽOVACÍCH PRACÍ**

OBJEDNATEL: **Město Chrudim**
Resselovo náměstí 77, 53701 Chrudim

Souřadnicový systém: S-JTSK
Výškový systém: BpV

Generální projektant RDS:		MOSTARSKÁ S.R.O. tel.: 777 622 521, e-mail: dobrovolny@mostaraska.cz			
Kreslit:		Kolektiv			
Zpracoval:		Kolektiv			
NÁZEV STAVBY:				Číslo paré:	
PD opravy mostního objektu - lávky L-07 v ul. Široká					
Objekt:				Čís. zak.: 30/2024	
SO 201 - Lávka L-07				Datum: 05/2025	
				Formát: 3*2A4	
Technická kontrola:		Zodp. projektant:	Hlavní projektant :		
Ing. Jan Dobrovolný		Ing. Jan Dobrovolný	Ing. Jan Dobrovolný		
Obsah:		výškový systém BpV			
		Číslo přílohy:			
STÁVAJÍCÍ STAV - ŘEZ A POHLED					
D.4					