
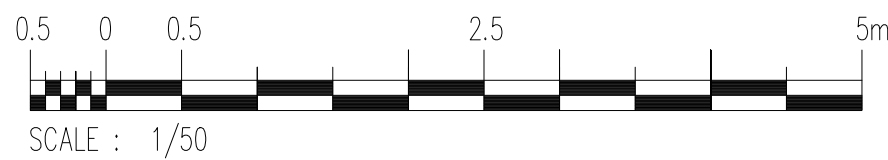


KOORDINAČNÍ SITUAČNÍ VÝKRES

1:50

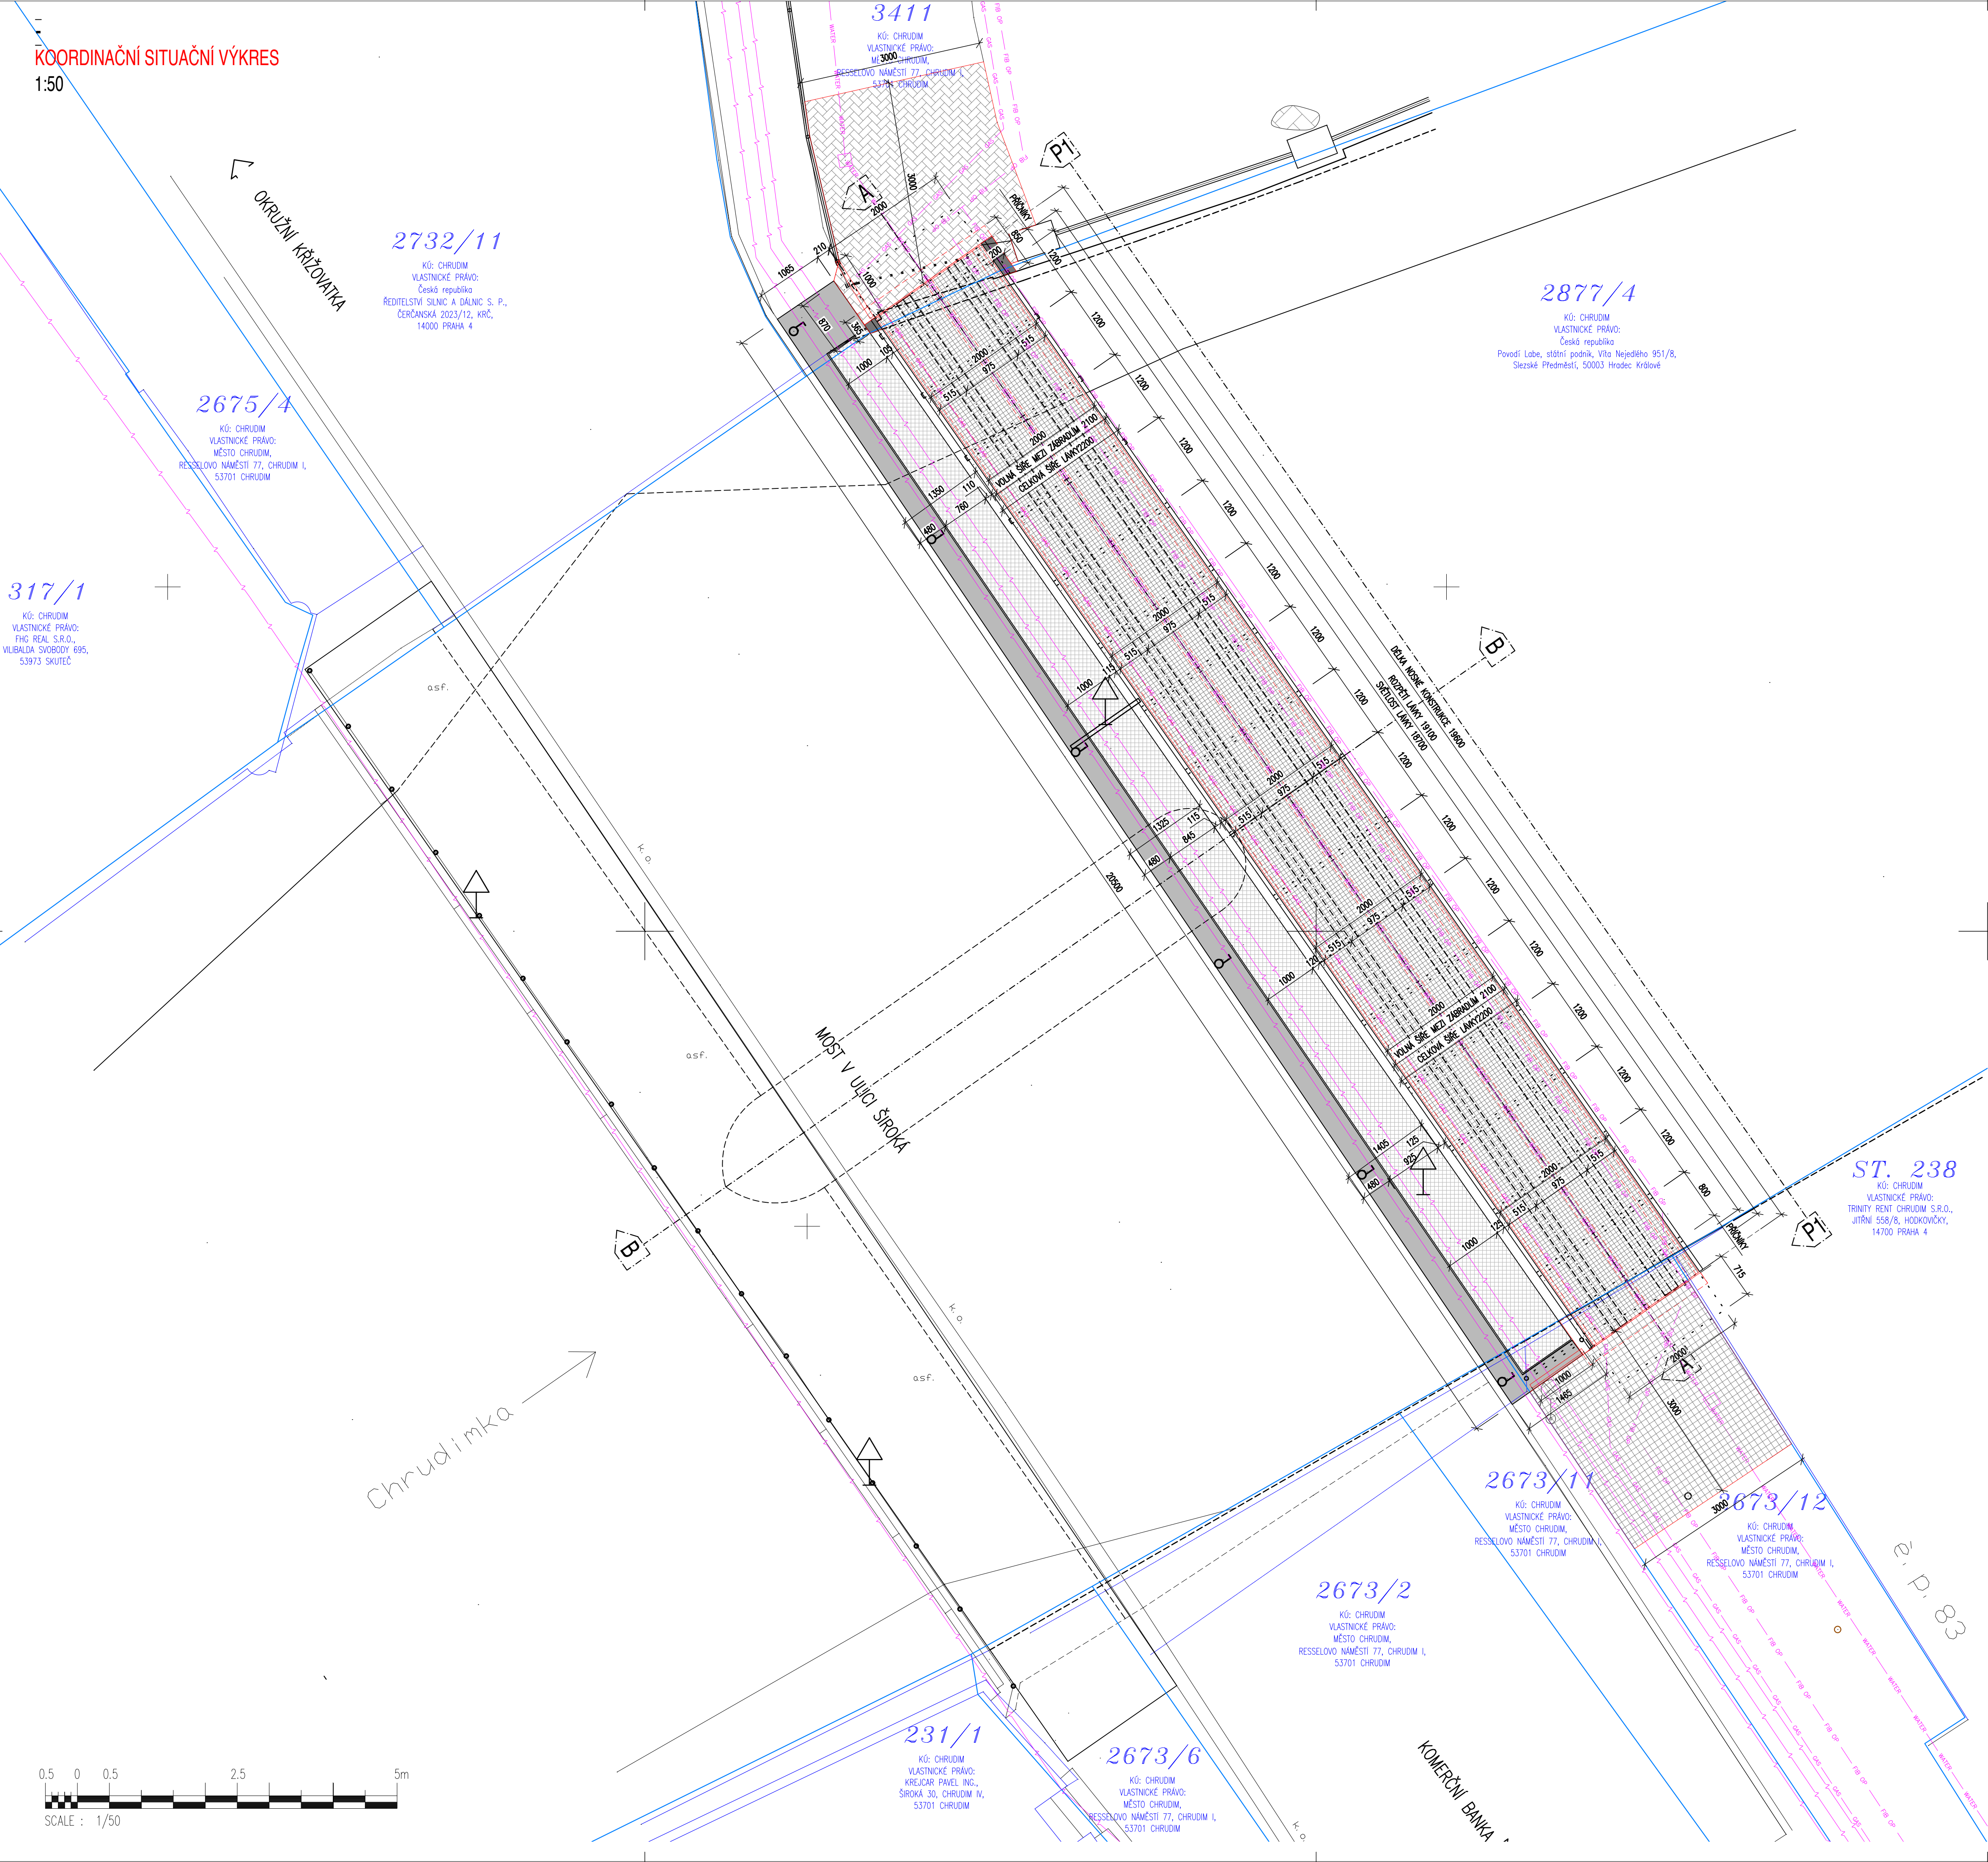

STUPEŇ PD:
PROJEKTOVÁ DOKUMENTACE ÚDRŽOVACÍCH PRACÍ

OBJEDNATEL:	Město Chrudim Resselovo náměstí 77, 53701 Chrudim
-------------	--

Souřadnicový systém: S-JTSK
Výškový systém: BpV

Generální projektant RDS:		MOSTAŘSKÁ S.R.O. tel.: 777 622 521, e-mail: dobrovolny@mostarska.cz		
Kreslil:	Kolektiv			
Zpracoval:	Kolektiv			
NÁZEV STAVBY:				
PD opravy mostního objektu - lávky L-07 v ul. Široká				
Objekt: SO 201 - Lávka L-07				
Technická kontrola:		Zodp. projektant:	Hlavní projektant:	Čís. zak.: 30/2024
Ing. Jan Dobrovolný		Ing. Jan Dobrovolný	Ing. Jan Dobrovolný	Datum: 05/2025
				Formát: A4
				Měřítko: -
				Stupeň: DSP
Obsah:				výškový systém BpV
KOORDINAČNÍ SITUAČNÍ VÝKRES				Číslo přílohy: C.3