


B-B
STÁVAJÍCÍ STAV, PŮDORYS
1:25

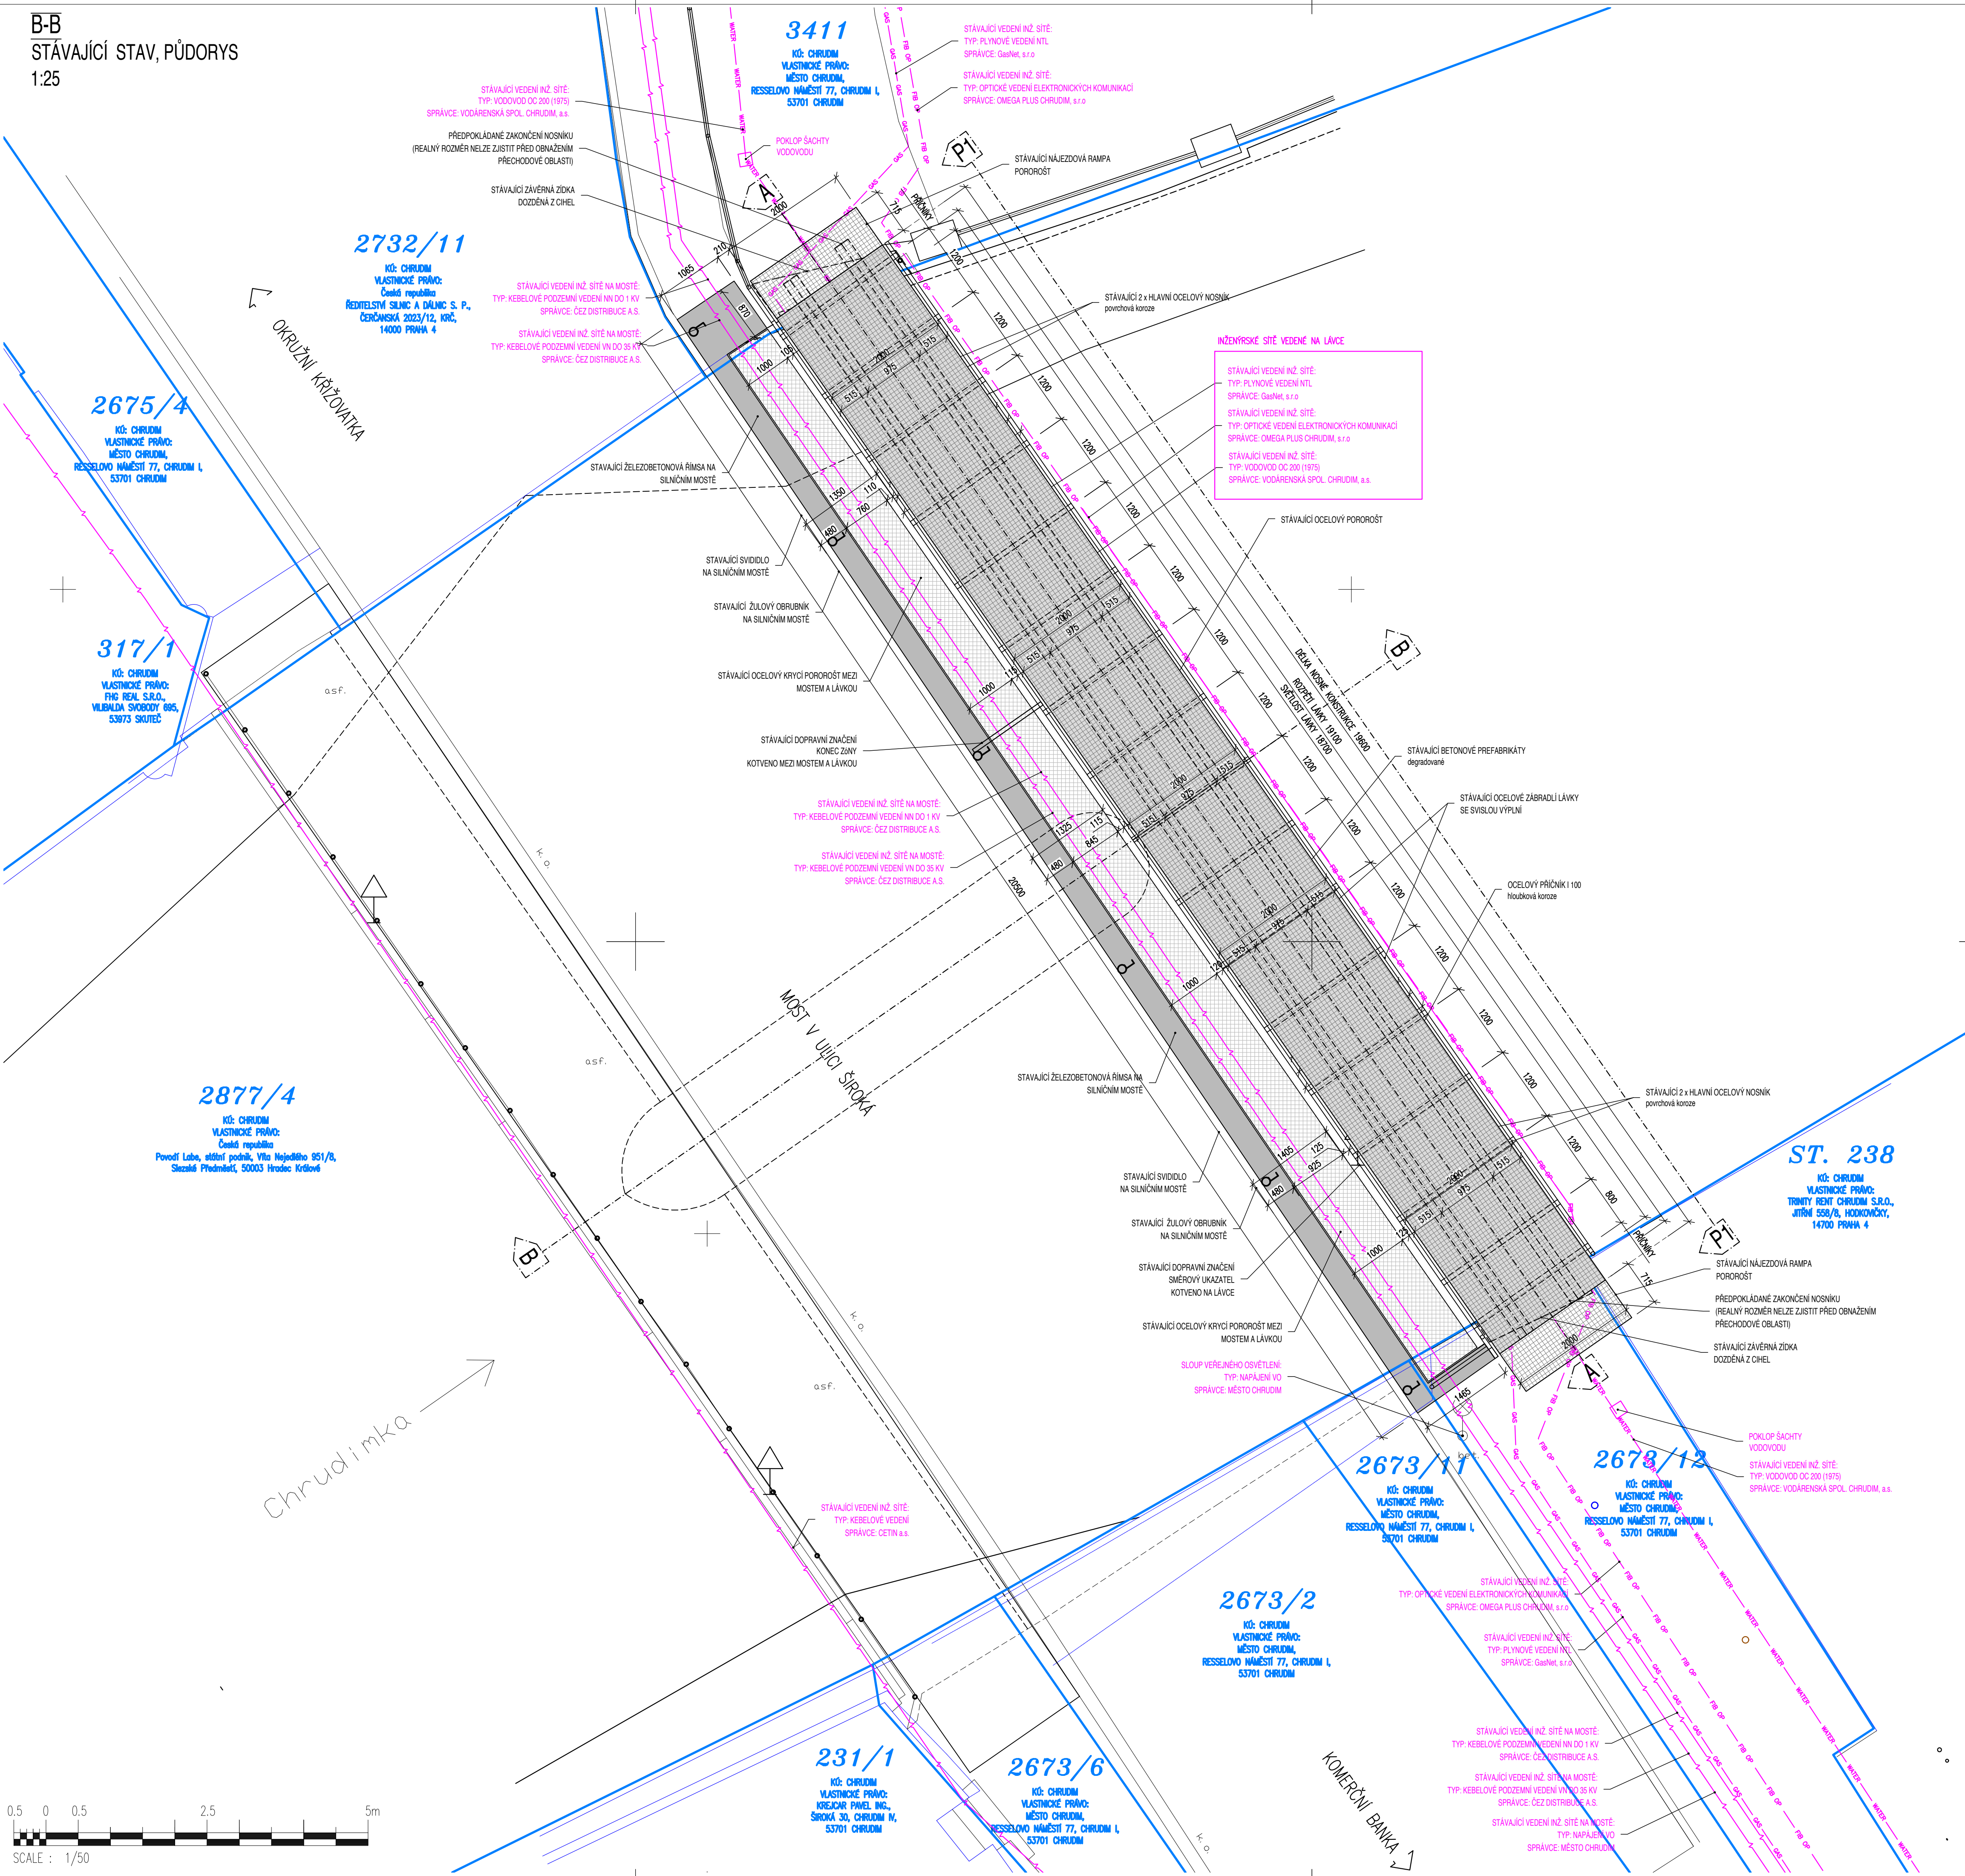


POZNÁMKY, STÁVAJÍCÍ STAV:

- VÝŠKOVÝ SYSTÉM BpV.
- POLOHOVÝ SYSTÉM S-JTSK.
- PŘED ZAHÁJENÍM ŽENIČNÍCH PRACÍ JE NUTNO NECHAT VYTVOŘIT VEŠKERÉ INŽENÝRSKÉ SÍTE A DOODRŽOVAT POŽADAVKY SPRÁVČŮ UVEDENÝCH V JEDNOTLIVÝCH VYJÁDŘENÍCH.
- DETAILY BUDOU PROVEDENY DLE PLATNÝCH VL. POKUD NEJSOU ROZKRESLENY V PD.
- BETONOVÝ BUDOU PROVEDENY DLE ČSN EN 206.

STUPEŇ PD:
PROJEKTOVÁ DOKUMENTACE ÚDRŽOVACÍCH PRACÍ

OBJEDNATEL: **Město Chrudim**
Resselovo náměstí 77, 53701 Chrudim

Souřadnicový systém: S-JTSK
Výškový systém: BpV

Generální projektant RDS:		MOSTAŘSKÁ S.R.O. tel.: 777 622 521, e-mail: dobrovolny@mostarska.cz		
Kreslil:	Kolektiv			
Zpracoval:	Kolektiv			
NÁZEV STAVBY:				
PD opravy mostního objektu - lávky L-07 v ul. Široká				
Objekt:				
SO 201 - Lávka L-07				
Technická kontrola:		Zodp. projektant:	Hlavní projektant :	
Ing. Jan Dobrovolný		Ing. Jan Dobrovolný	Ing. Jan Dobrovolný	
Obsah:				
STÁVAJÍCÍ STAV - PŮDORYS				
Číslo paré:				
Čís. zak.:			30/2024	
Datum:			05/2025	
Formát:			5*2A4	
Měřítko:			1:50	
Stupeň:			DSP	
výškový systém BpV				
Číslo přílohy:			D.3	