3D mlhoviště
Chrudim, Mš Strojařů

Výměra EPDM plochy: **105,0 m²**

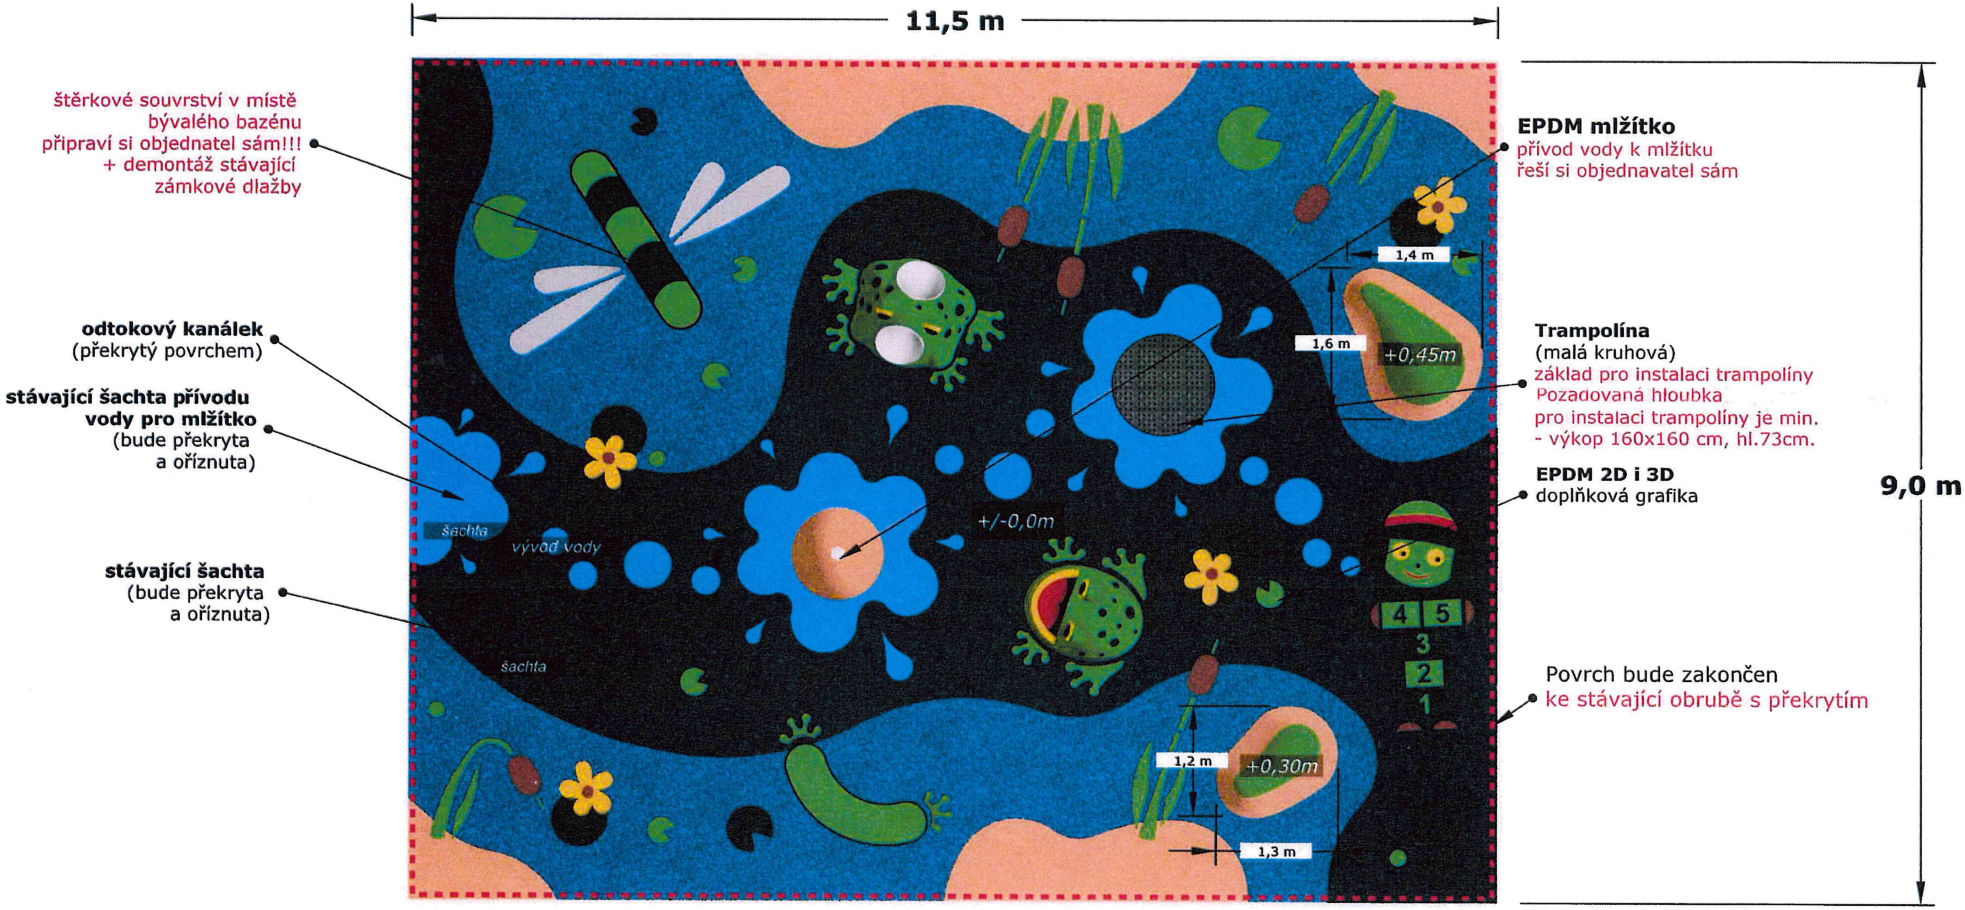

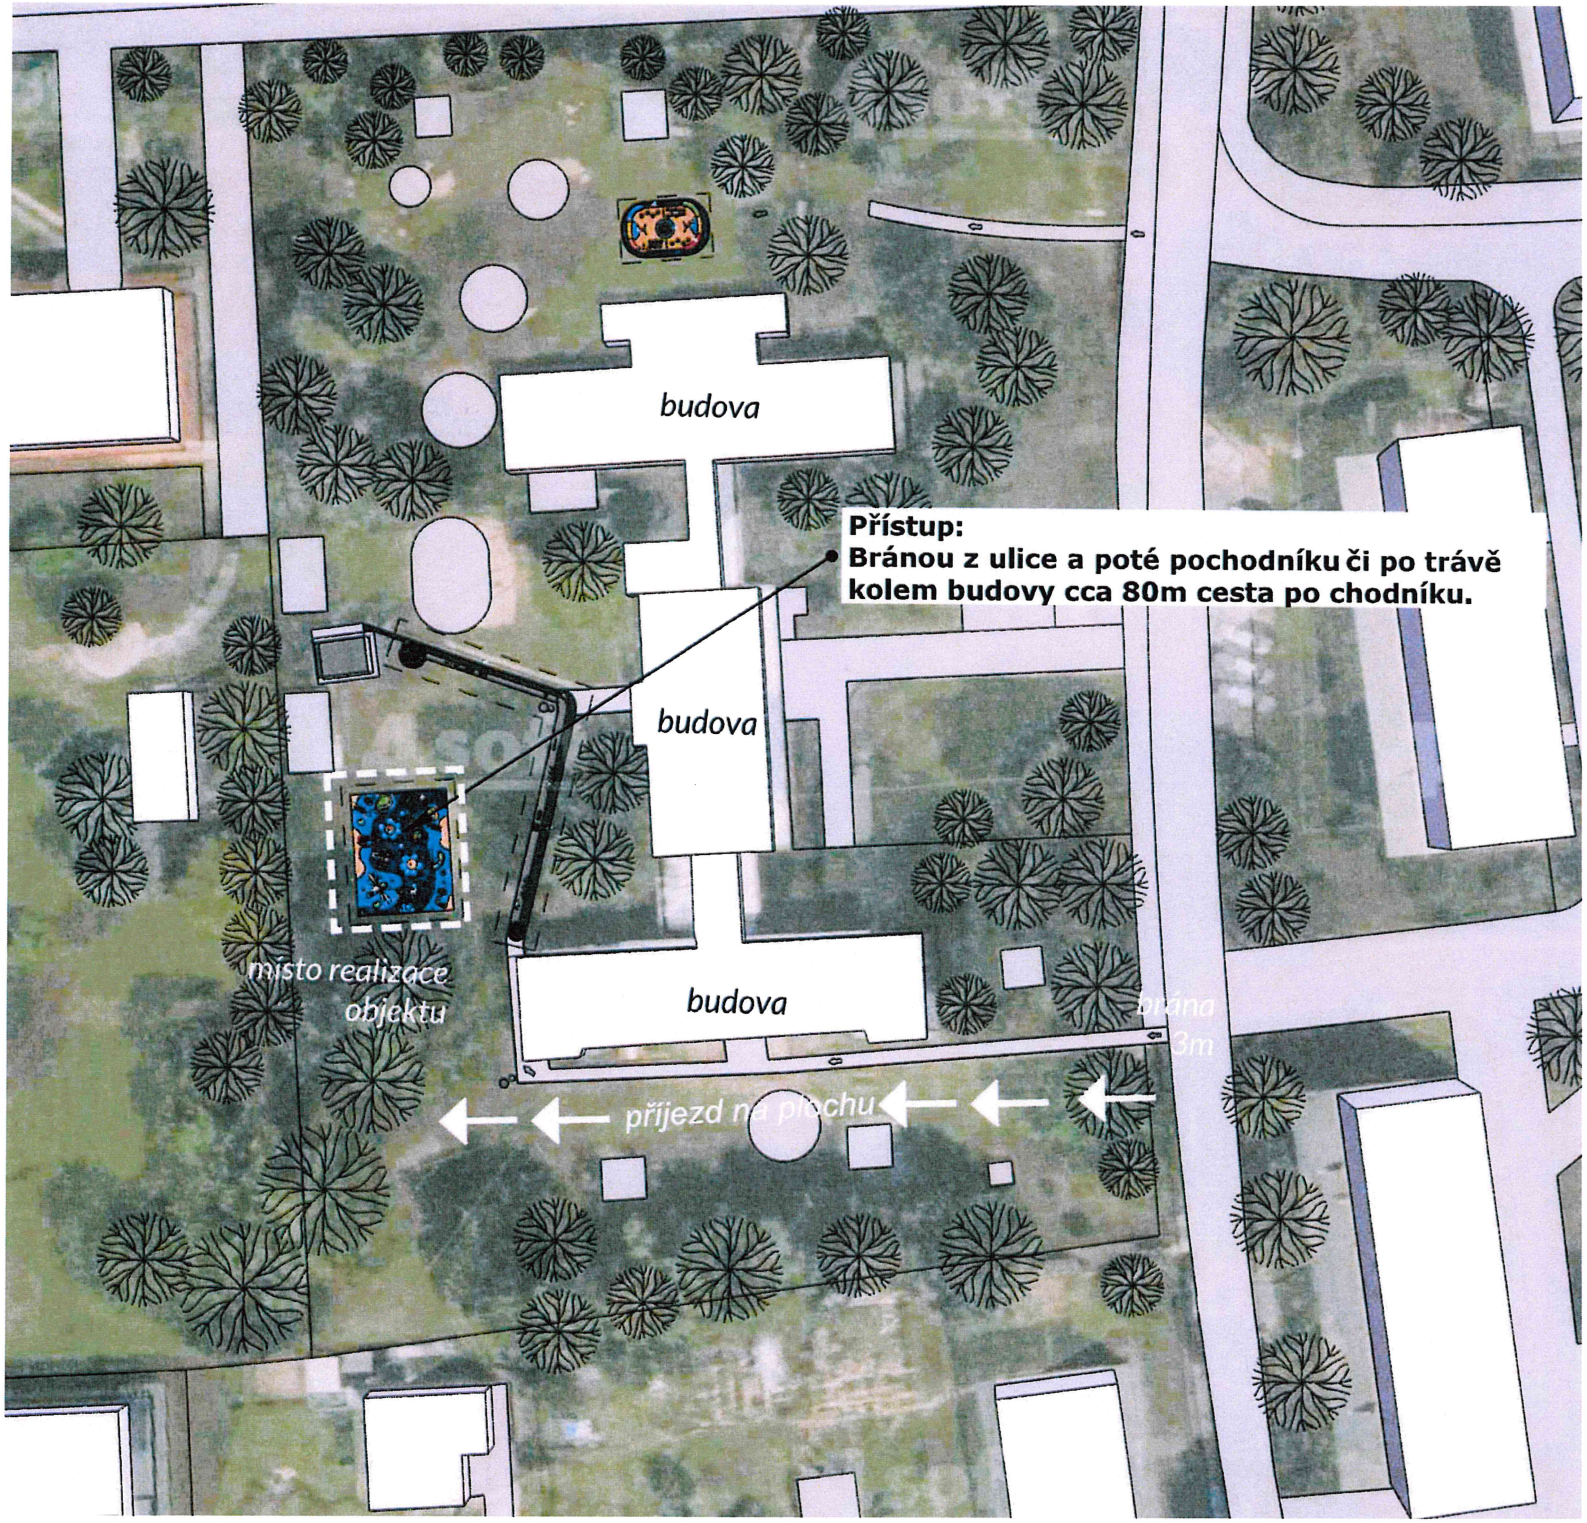
budova
budova
budova
Přístup:
Bránou z ulice a poté pochodníku či po trávě
kolem budovy cca 80m cesta po chodníku.
místo realizace
objektu
příjezd na plochu
brána
3m