



VÝKOPY

 

ŘEZ E-E

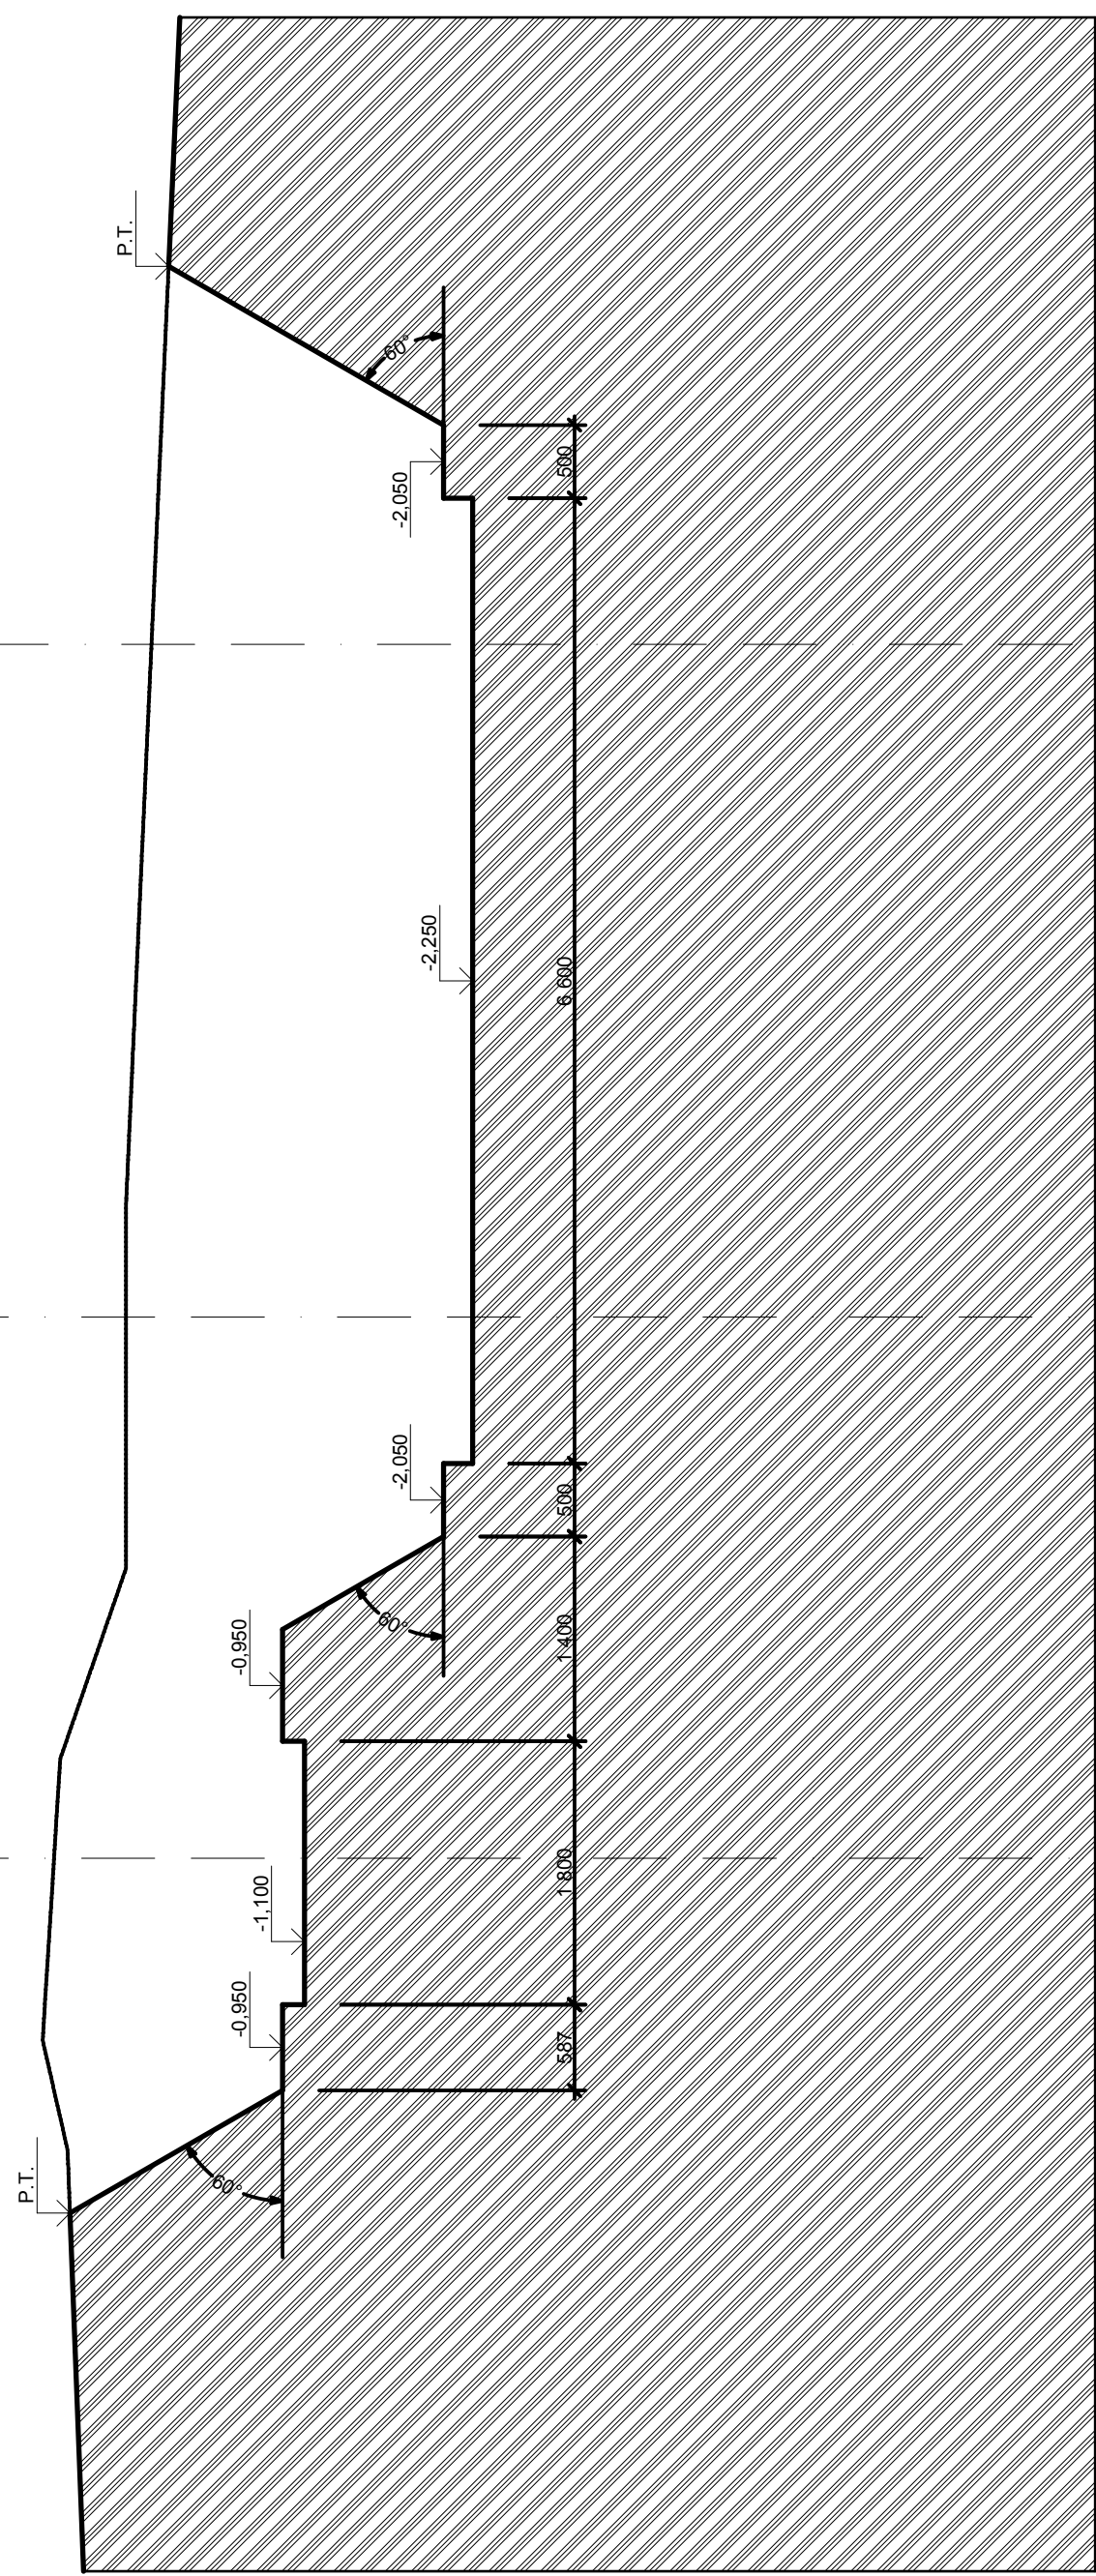

VÝKOVÝ SYSTÉM BPV, 40.000 + 285.600 m ² m. b.p.v.				AUTOKA POKRYTÍ 200 mm POKRYTÍ	
PROJEKTOVATEL	Ing. MARTIN SKŘIVAN, a.s. Ing. J. Hájek Plešova 78, 56202 SVRATKA, tel: 736 784 284			OBJEDNATEL	Ing. VERA JUNGVOVA, SVRATKA tel: 776 063 220, e-mail: vera.jungova@tiscali.cz
PROJEKT	Ing. Aleš Dubský, Čáslavská 269, 53825 Nasavrky tel: 773802302			STAVBA	Město Chrudim, Resselovo nám. 77, Chrudim I., Chrudim
KAT. ÚZEMÍ	Chrudim	PANČLAČ	II. 6418 a 6419, 22862, 22871, 22872	STAVBA	II. 6418 a 6419, 22862, 22871, 22872
REK	NOVOSTAVBA TRIBUNY, ul. Novoměstská, CHRUDIM SO 01 - TRIBUNA			STAVBA	II. 6418 a 6419, 22862, 22871, 22872
STAVBA	DOP. DPS			STAVBA	II. 6418 a 6419, 22862, 22871, 22872
STAVBA	VÝKOPY			STAVBA	II. 6418 a 6419, 22862, 22871, 22872