


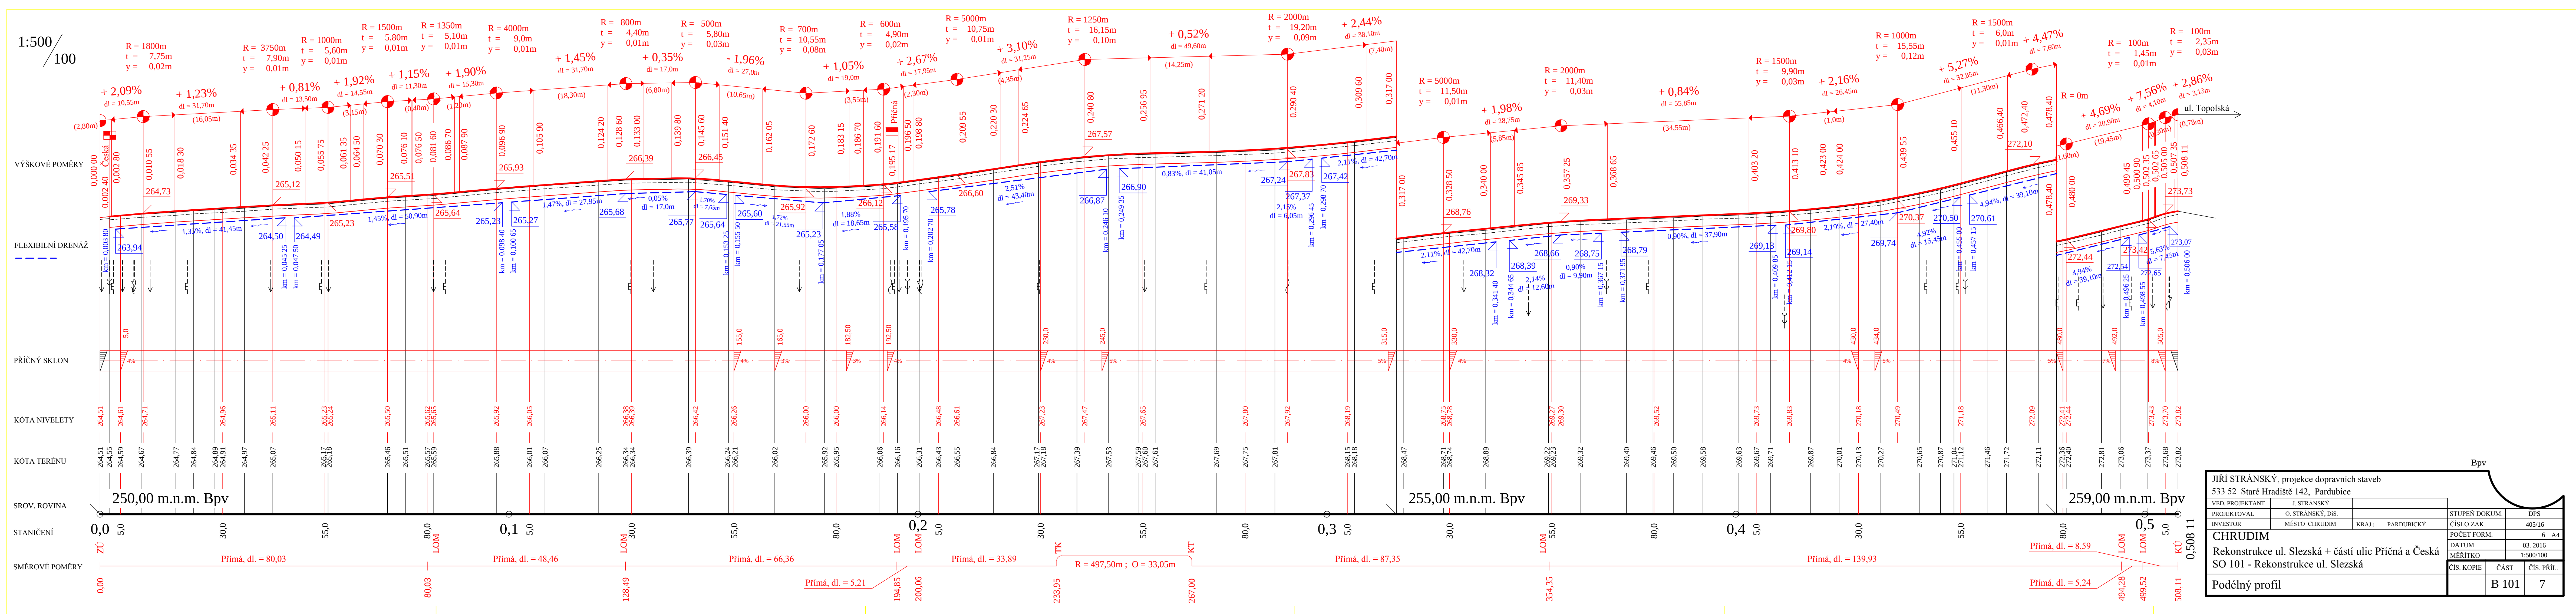

JIRÍ STRANSKÝ, projektové dopravních staveb						
533 52 Staré Hradiště 142, Pardubice						
VED. PROJEKTANT	J. STRANSKÝ					
PROJEKTOVATEL	O. STRANSKÝ, D.S.					
INVESTOR	MĚSTO CHLUDIM	KRAJ:	PARDUBICKÝ	STUPĚN DOKUM.	DPS	
CHLUDIM				ČÍSLO ZAK.	40516	
Rekonstrukce ul. Slézská + části ulic Příchna a Česká SO 101 - Rekonstrukce ul. Slézská				POČET FORM.	6	A4
				DATAUM	03.20.2006	
				MĚŘÍTKO	1:500/100	
				ČÍS. KOPIE	ČAST	ČÍS. PRŮJ.
Podélný profil				B 101	7	